



Zeilenbebauung »Wohnen Morgen«. Der Name der Anlage rührt von einem Wettbewerb her, bei dem die hier realisierte Konzeption mit dem 1. Preis ausgezeichnet wurde. Eine urbane Mittelgasse enthält Zentrumsfunktionen auch für die gründerzeitlichen Baublöcke rundum. (Sie wäre laut Wettbewerbsvorschlag nach Norden bis zu einer bestehenden Hauptgeschäftsstraße zu verlängern gewesen). Auf der anderen Seite – gegen die beiden außenliegenden Grünstreifen – staffeln sich die Wohnterrassen herab.

15. Bezirk, Iheringgasse/
Anschützgasse.
Architekt Wilhelm Holzbauer
Baubeginn 1976.

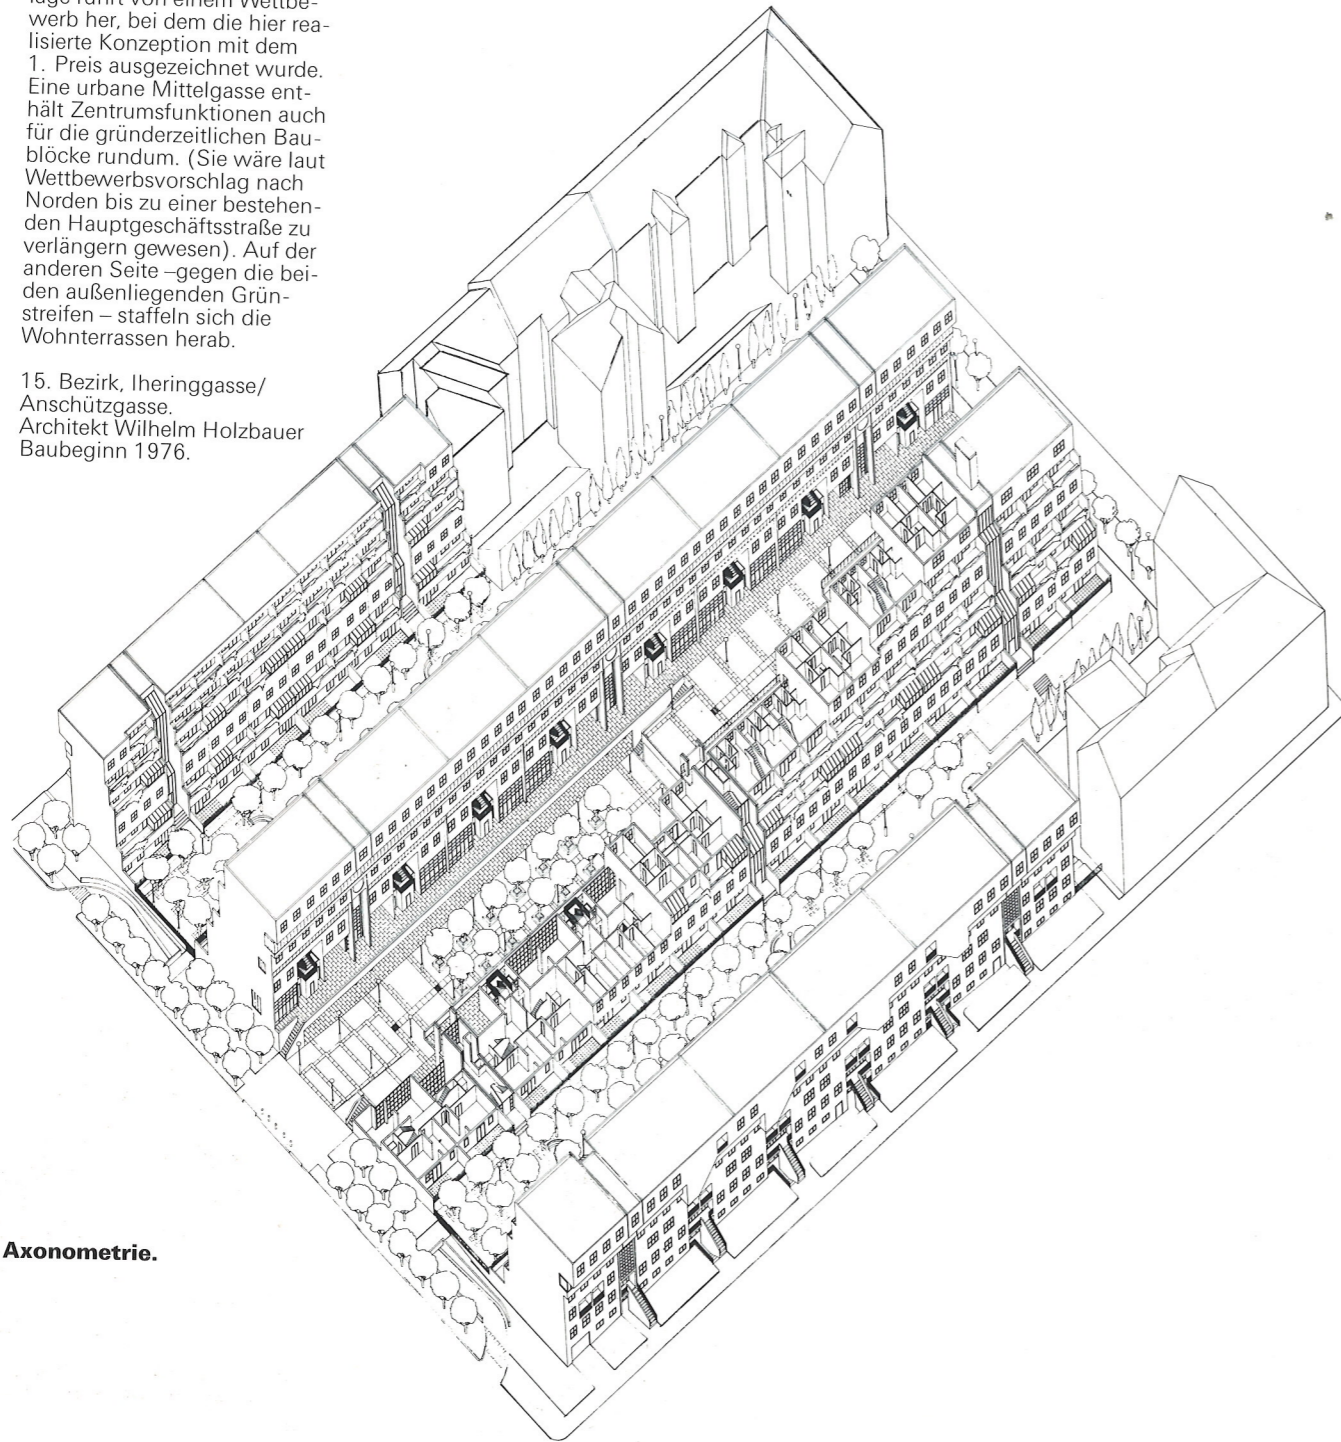

Axonometrie.

Blick in die urbane Mittelzone.

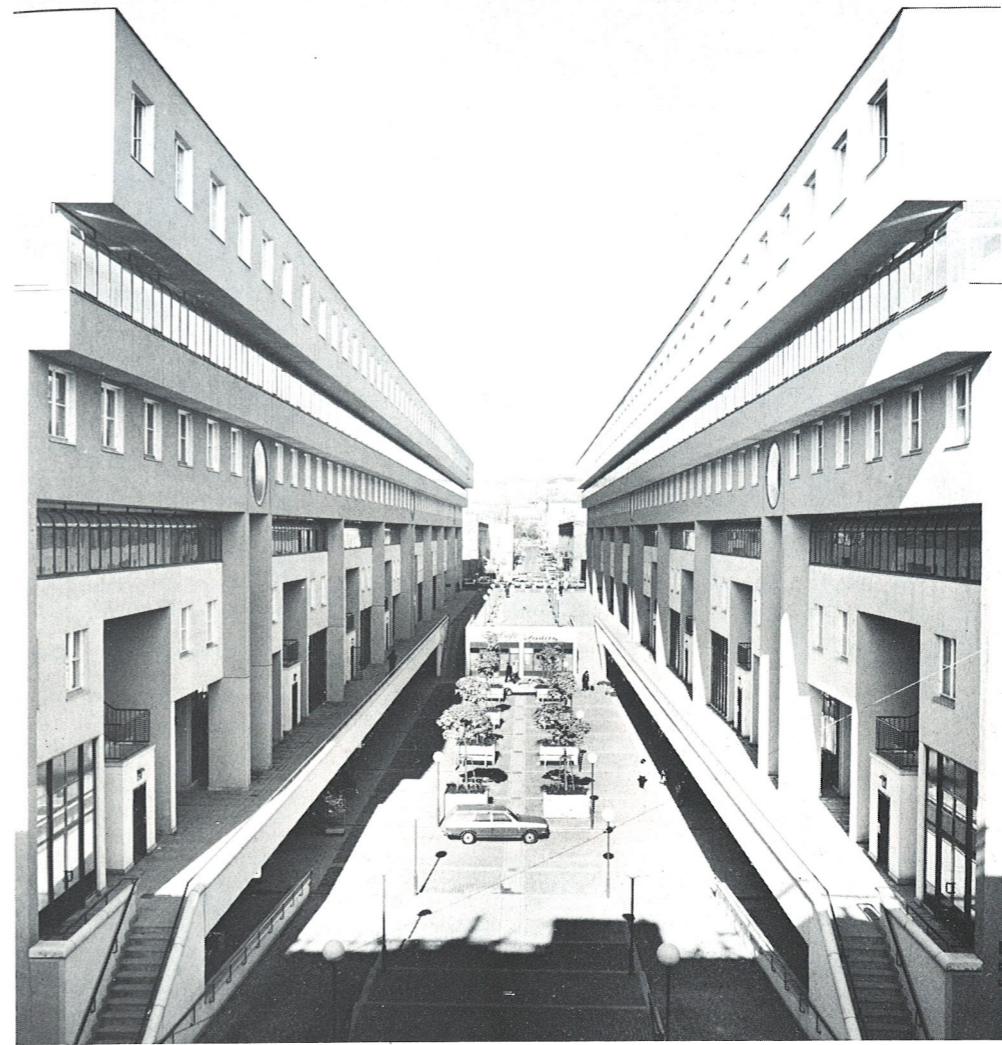

Maisonnette: Ein Beispiel aus dem Wohntypenangebot.