


Grundriss

OG

EG


TOP

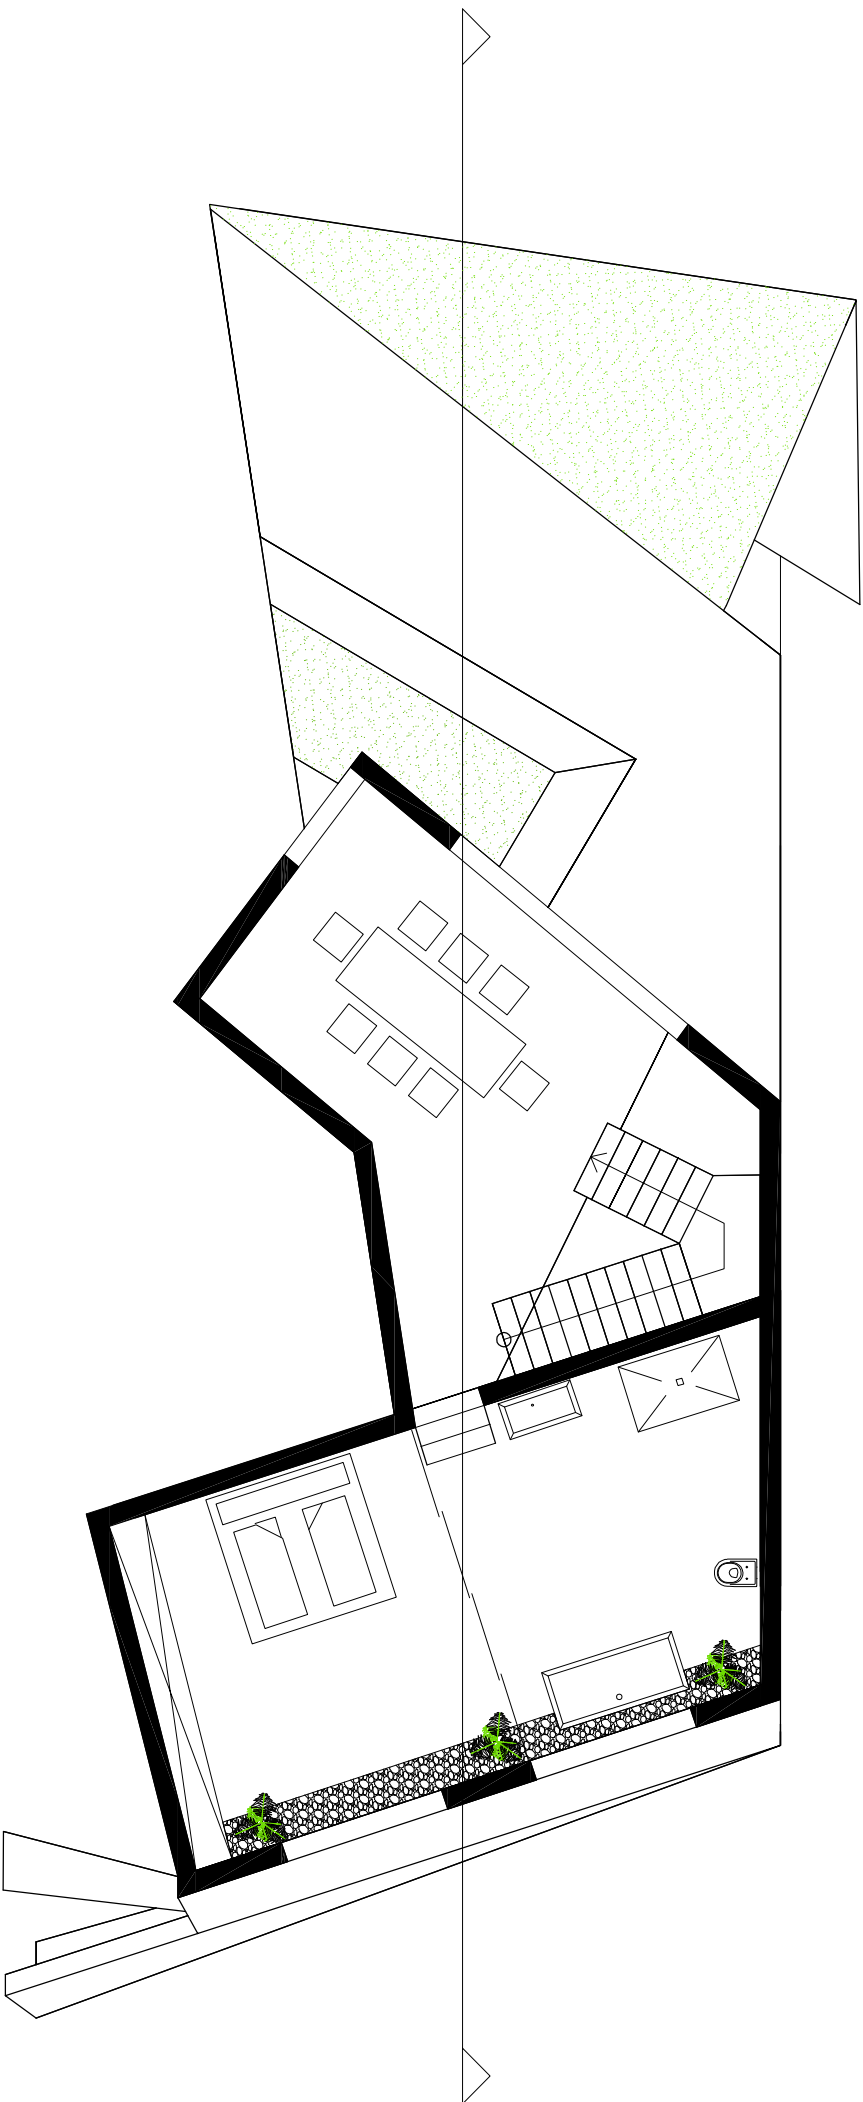

Grundriss

OG

TOP

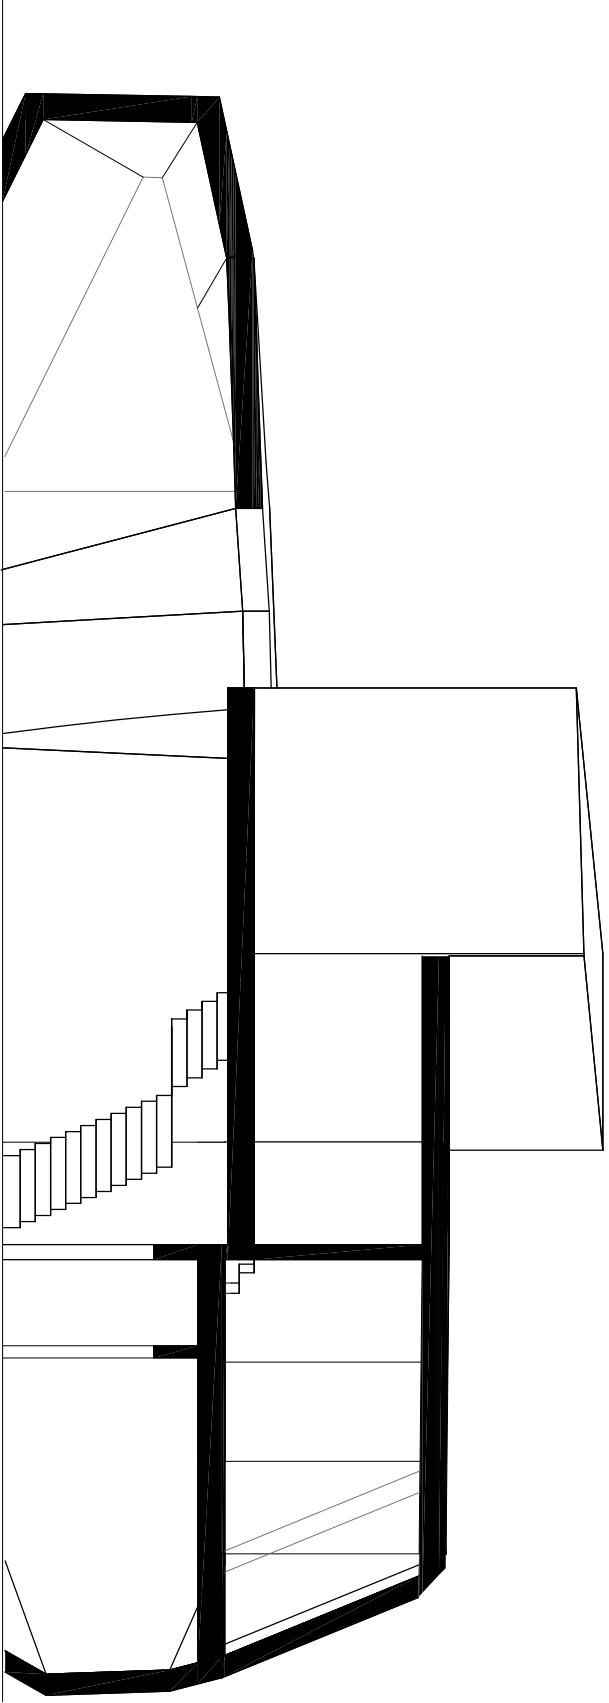


Schnitt

Nord

TOP

verdichtung :
vertikal

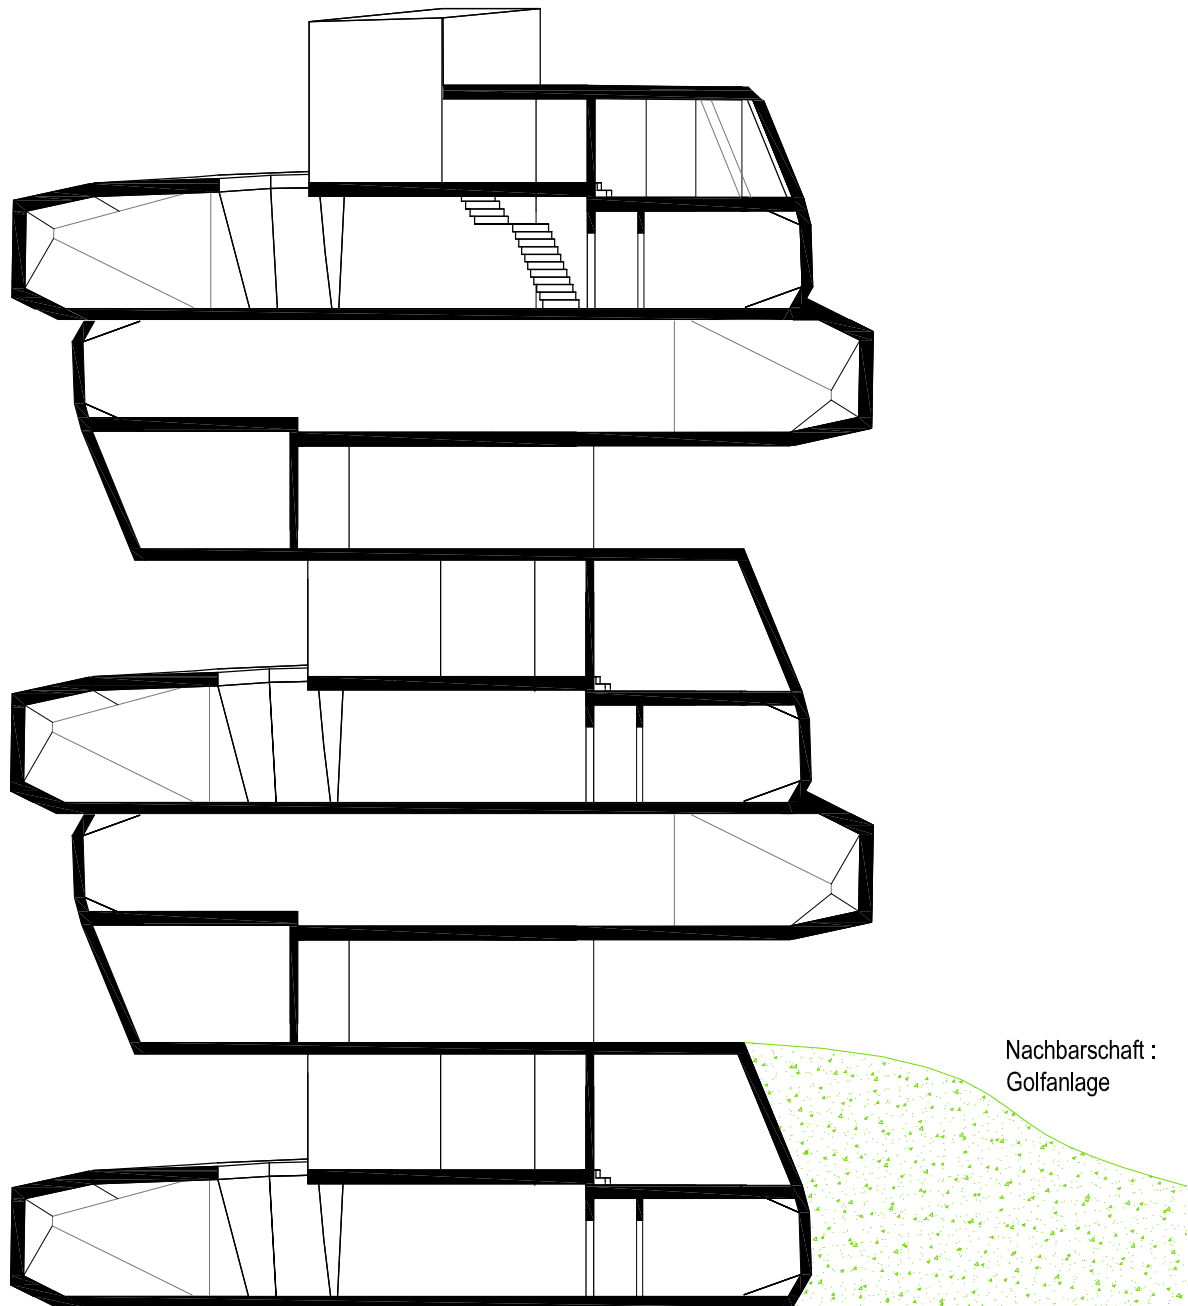

Nachbarschaft :
Golfanlage

Schnitt , Verdichtung, 1:200

Nord

TOP