



STANDARD BLOCK
HARMONY 1 (OPTION 5)
TYPICAL FLOOR PLAN

標準型大廈
和諧一型(第五款)
標準樓層平面圖

标准型大厦
和谐一型(第五款)
标准楼层平面图

 


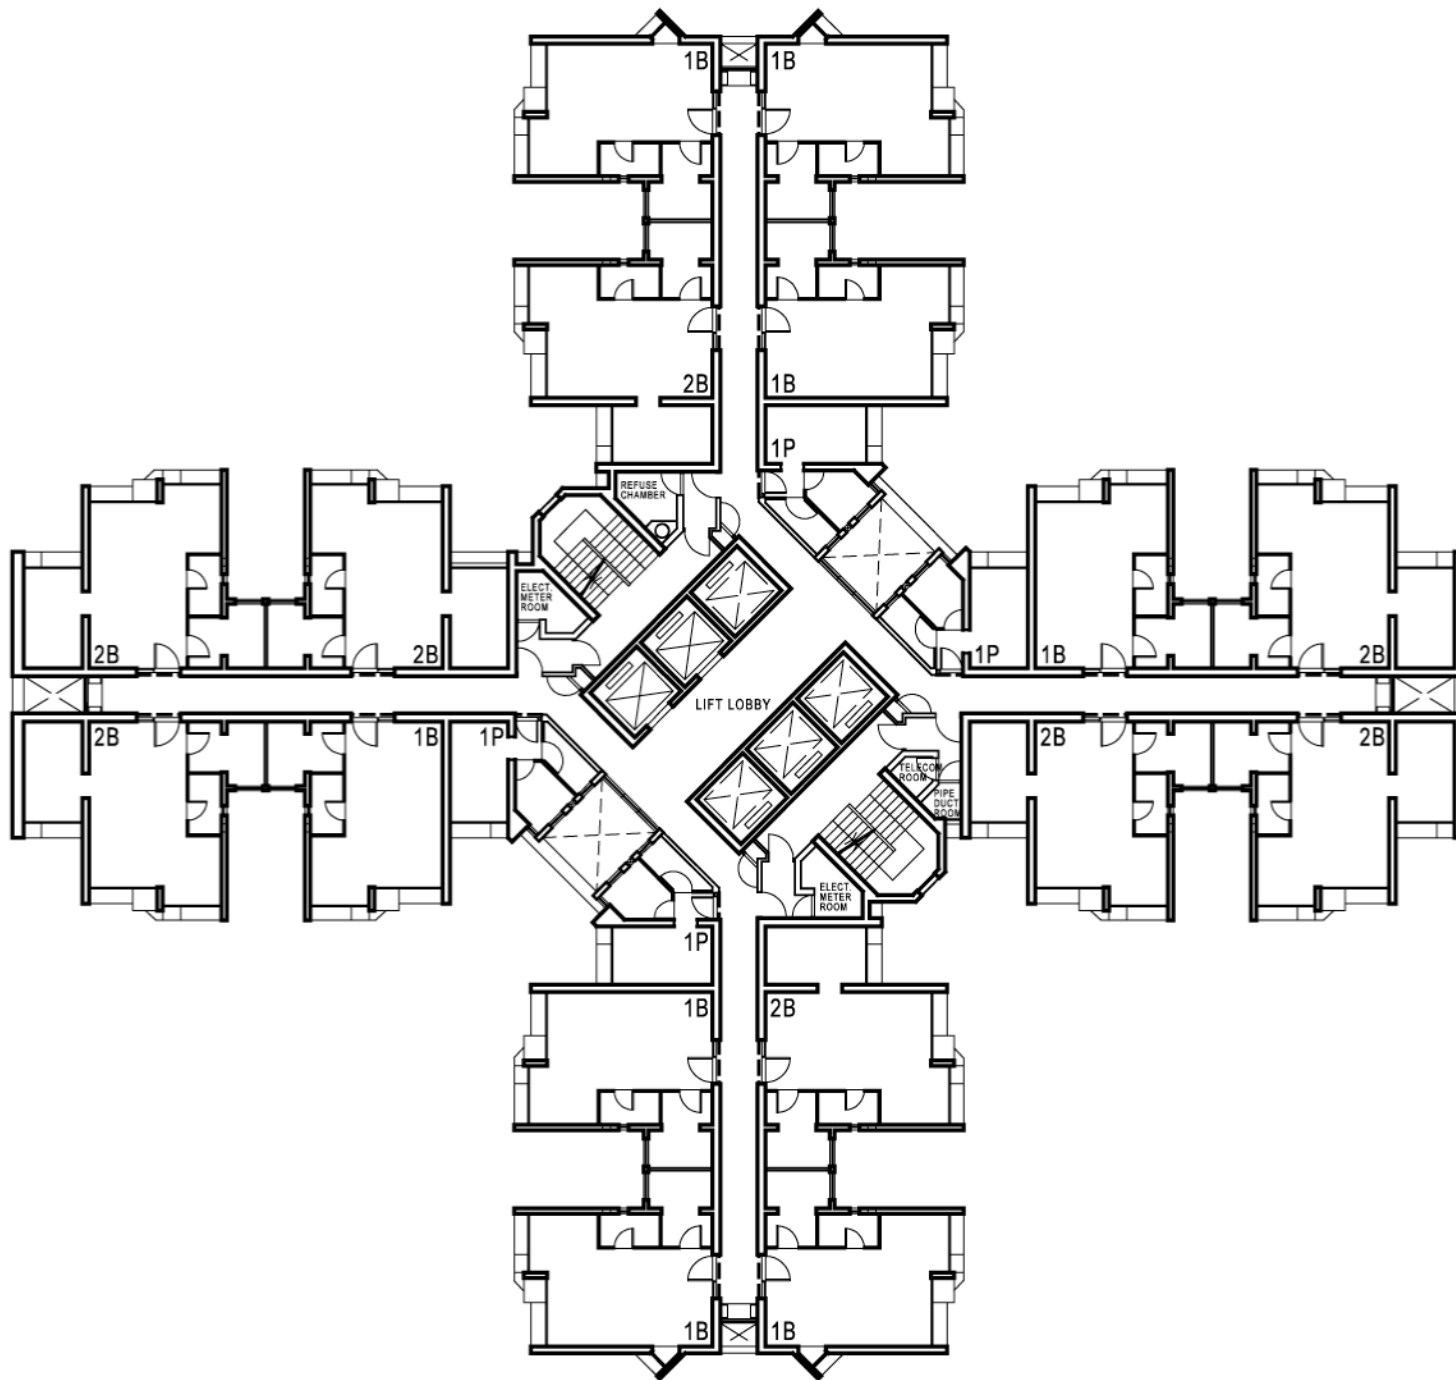

STANDARD BLOCK
HARMONY 1 (OPTION 6)
TYPICAL FLOOR PLAN

標準型大廈
和諧一型(第六款)
標準樓層平面圖


标准型大厦
和谐一型(第六款)
标准楼层平面图

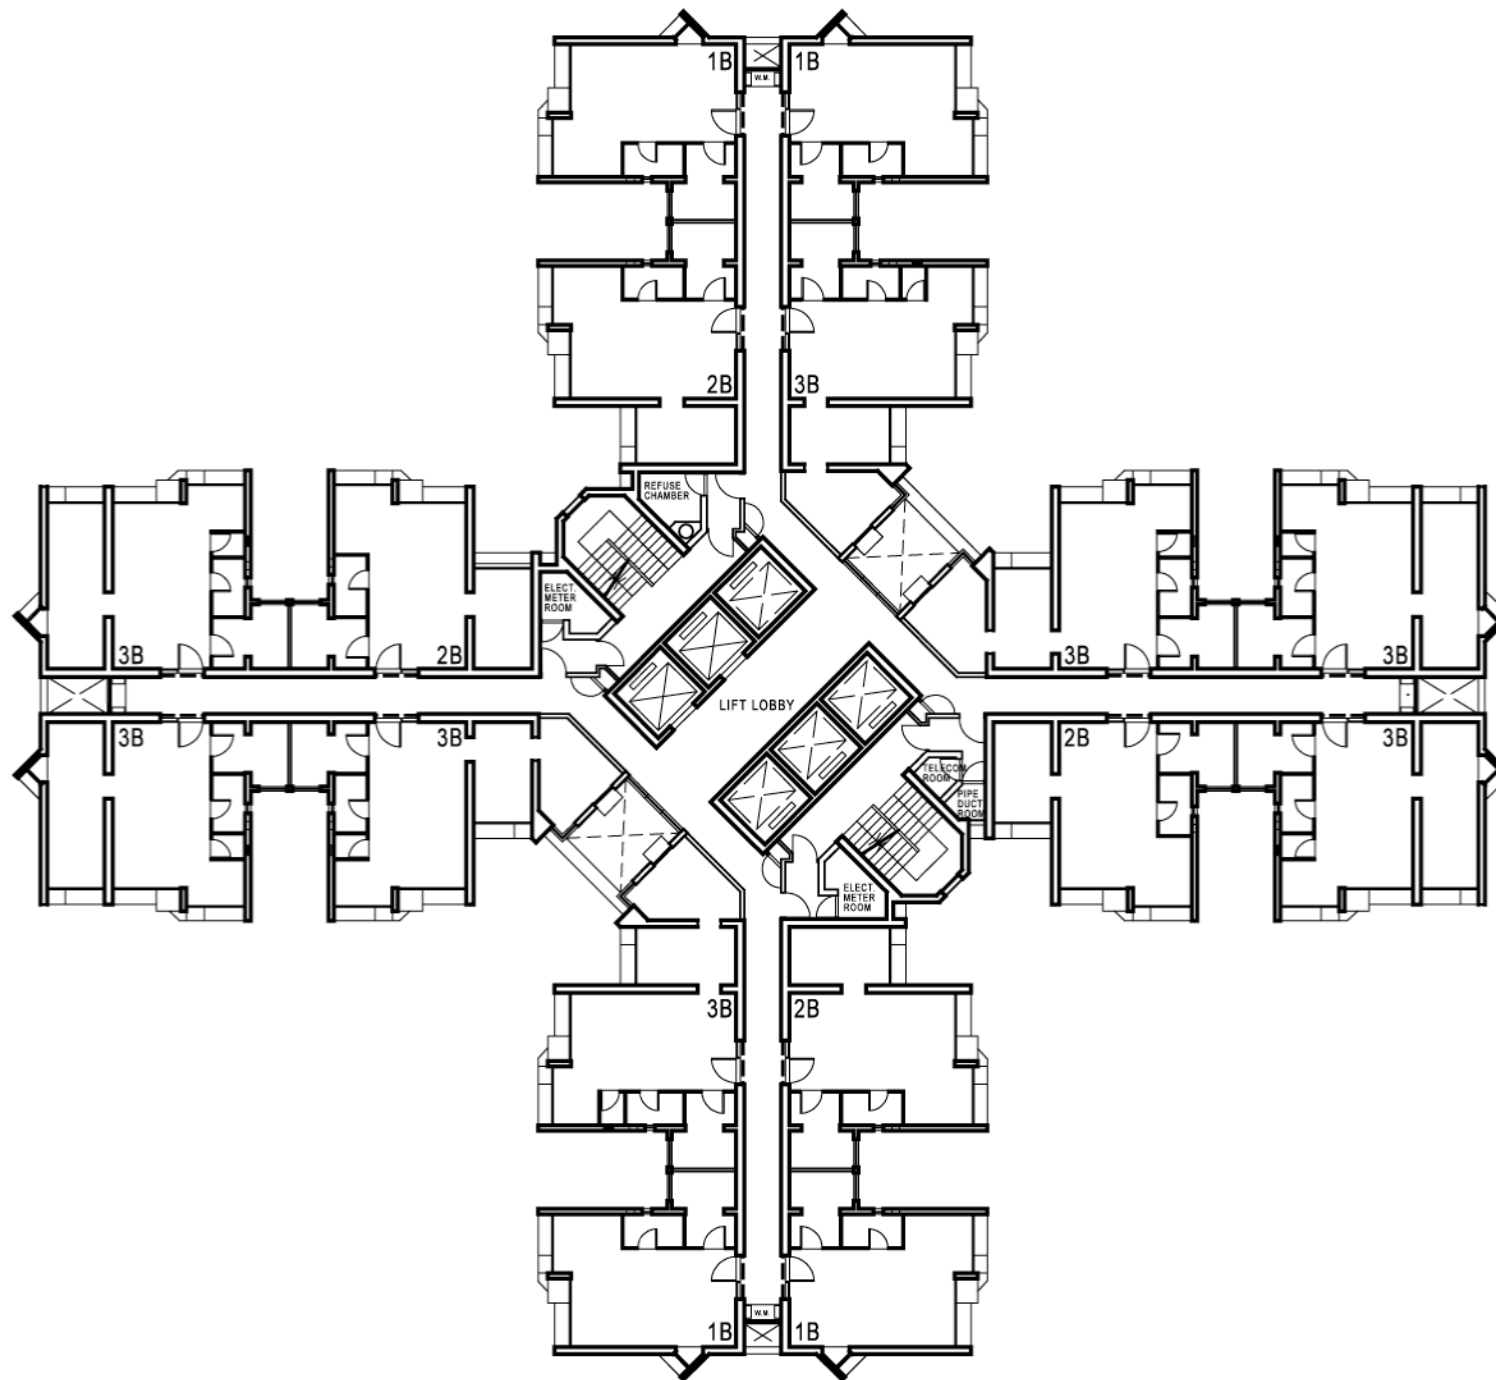


STANDARD BLOCK
HARMONY 1 (OPTION 7)
TYPICAL FLOOR PLAN

標準型大廈
和諧一型(第七款)
標準樓層平面圖

标准型大厦
和谐一型(第七款)
标准楼层平面图

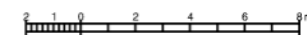


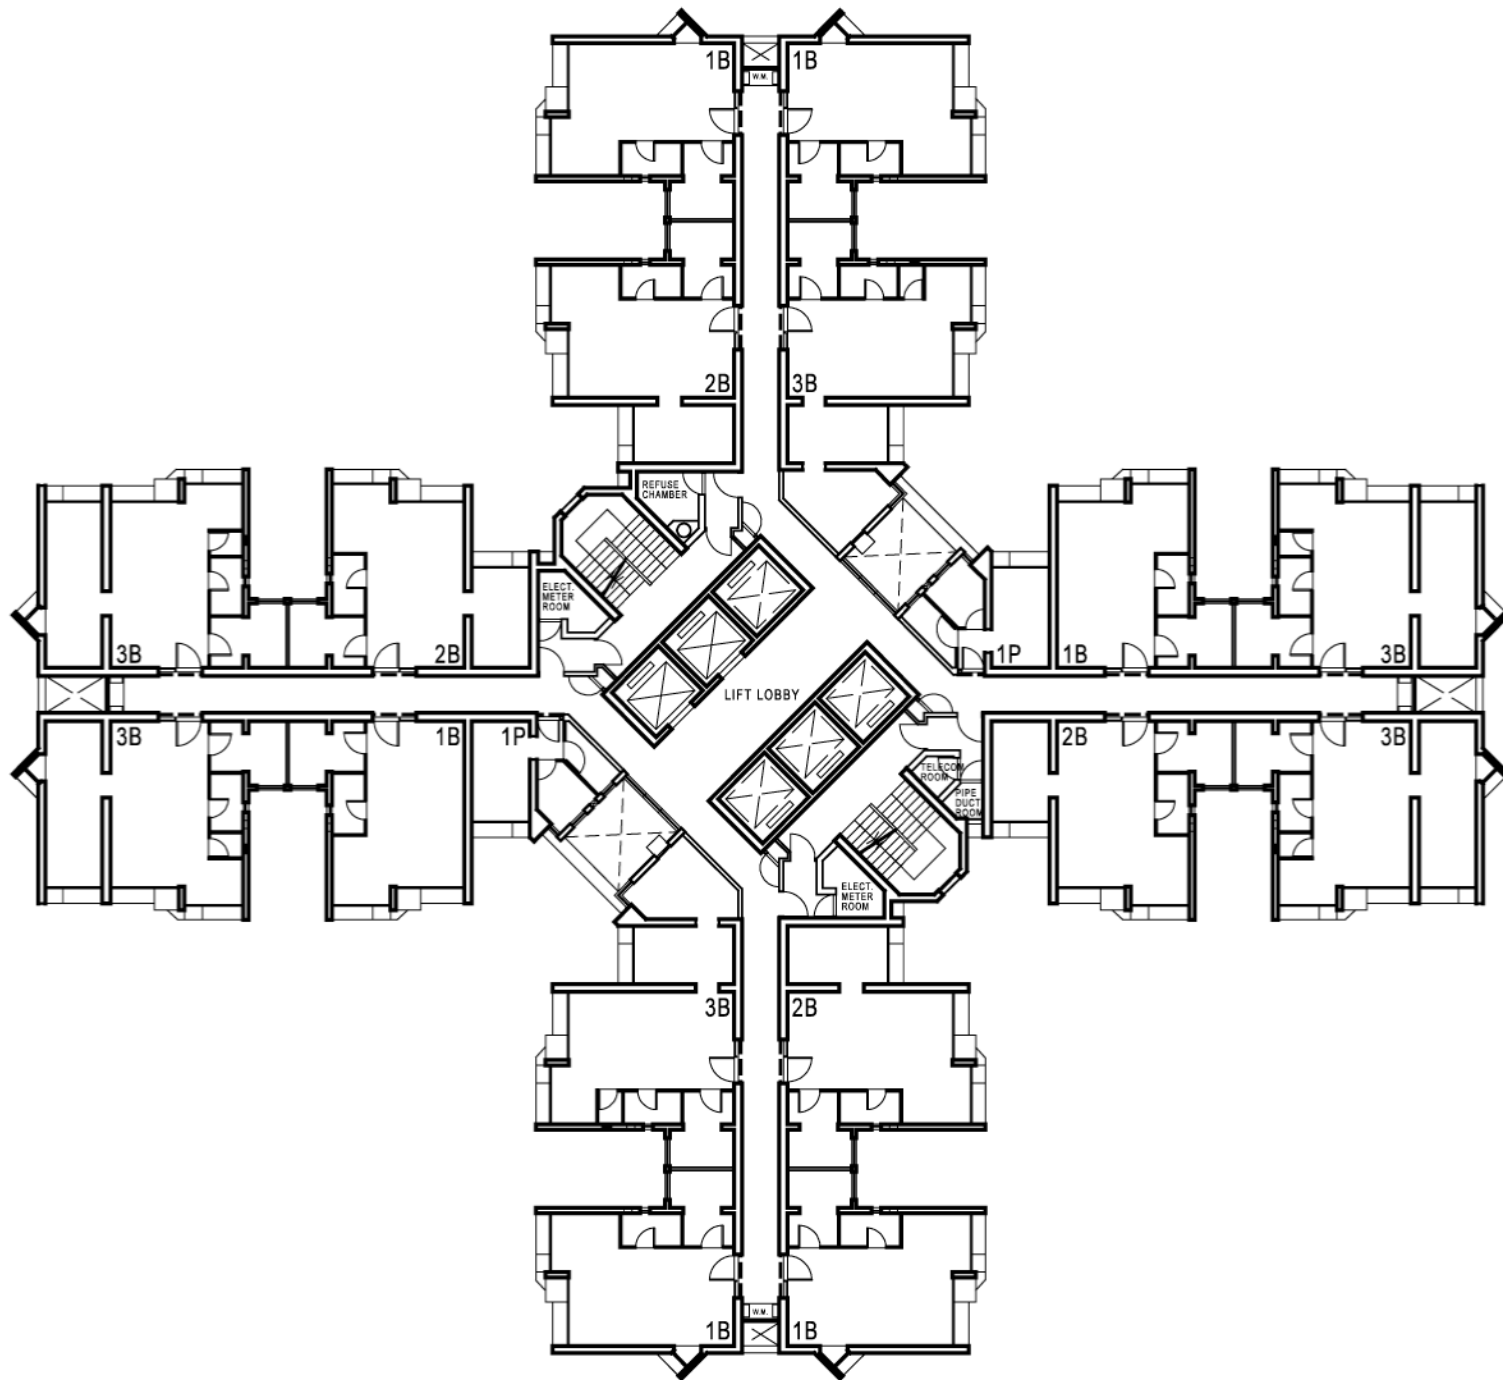

STANDARD BLOCK
HARMONY 1 (OPTION 8)
TYPICAL FLOOR PLAN

標準型大廈
和諧一型(第八款)
標準樓層平面圖


标准型大厦
和谐一型(第八款)
标准楼层平面图

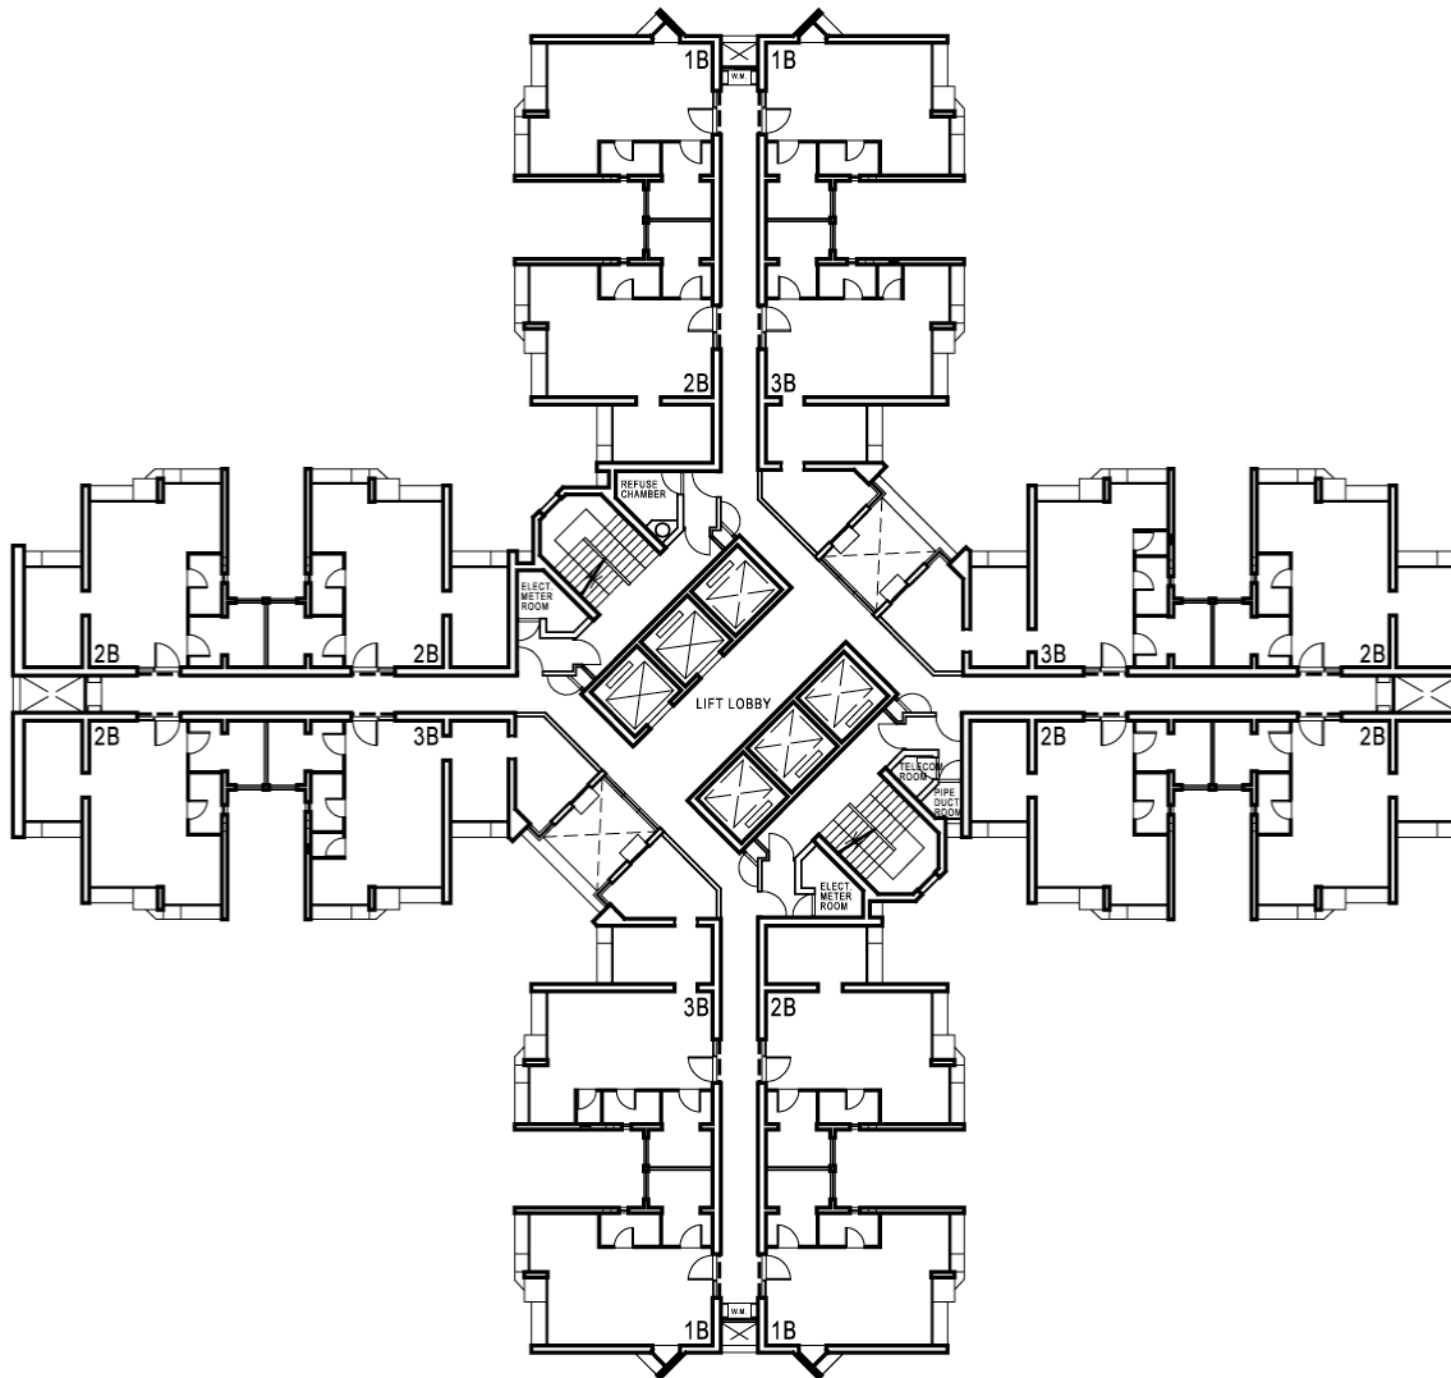

STANDARD BLOCK
HARMONY 1 (OPTION 9)
TYPICAL FLOOR PLAN

標準型大廈
和諧一型(第九款)
標準樓層平面圖

标准型大厦
和谐一型(第九款)
标准楼层平面图

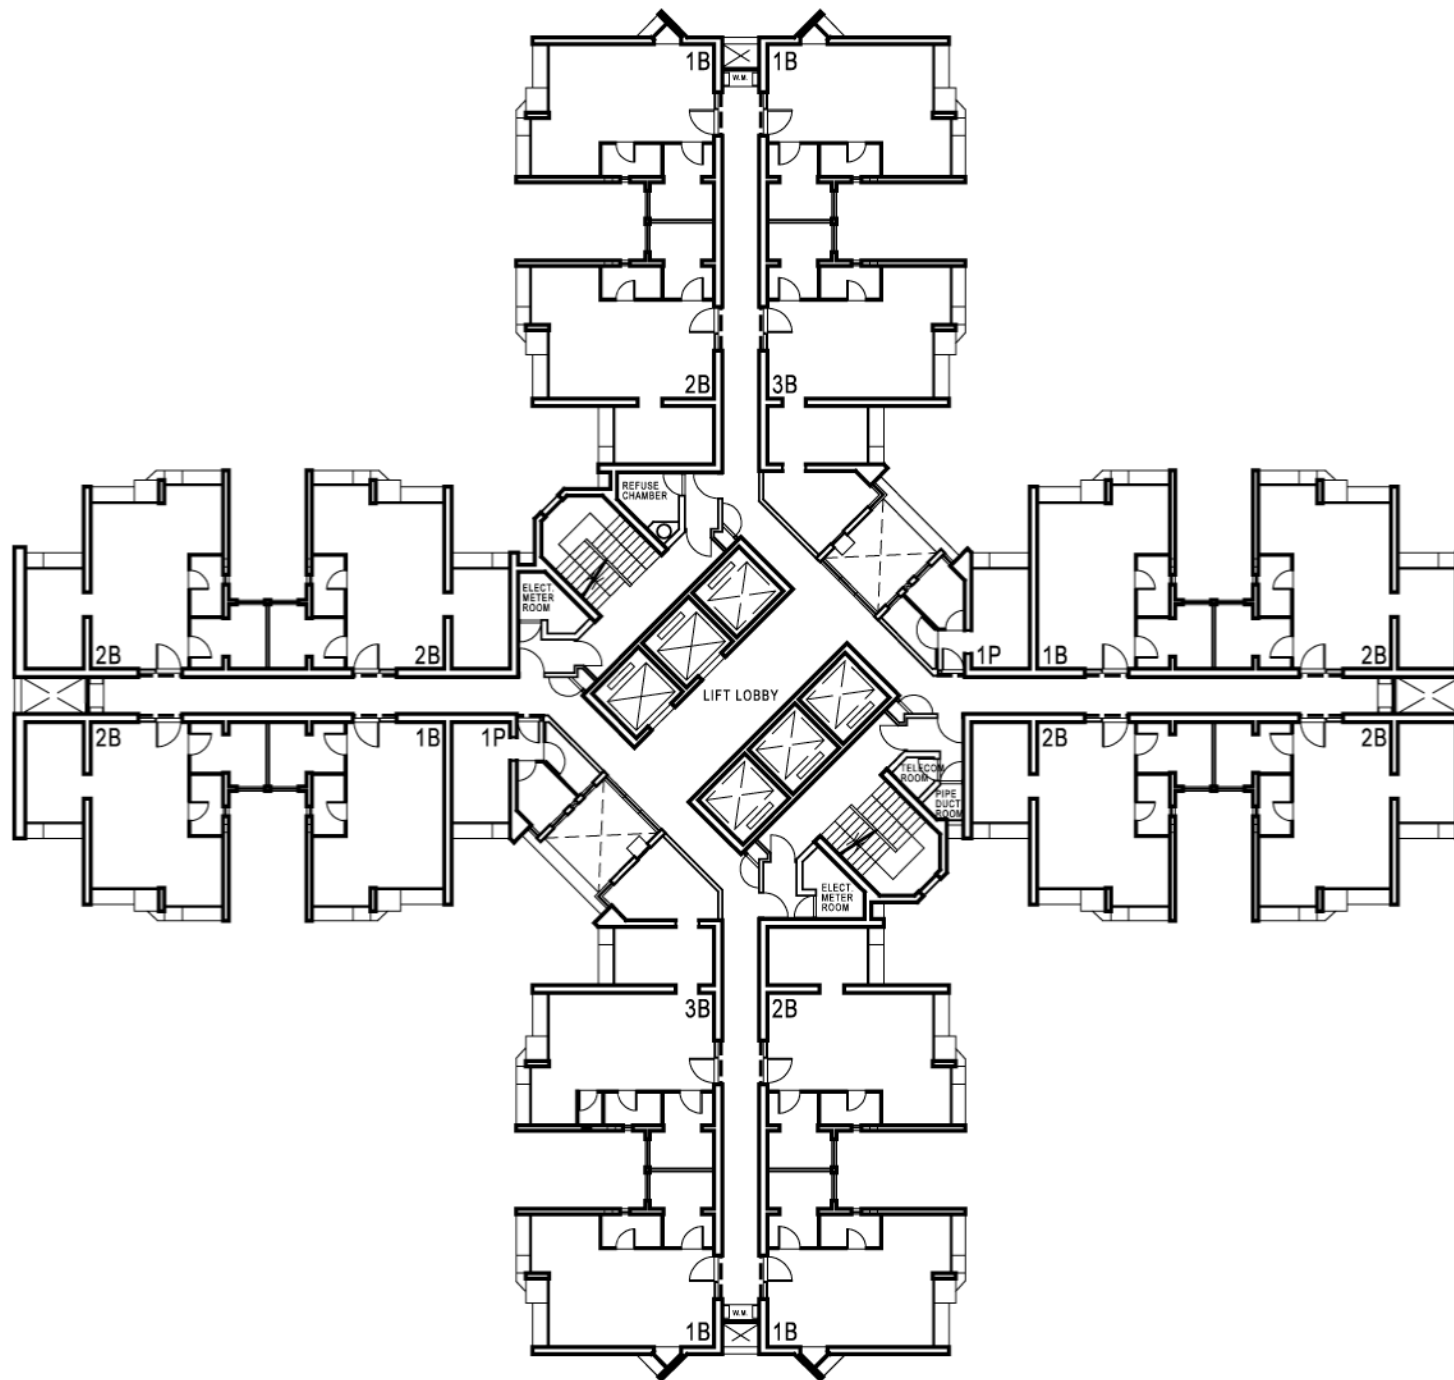

STANDARD BLOCK
HARMONY 1 (OPTION 10)
TYPICAL FLOOR PLAN

標準型大廈
和諧一型(第十款)
標準樓層平面圖

标准型大厦
和谐一型(第十款)
标准楼层平面图