



Workshop 2  
El Basoñ Morino

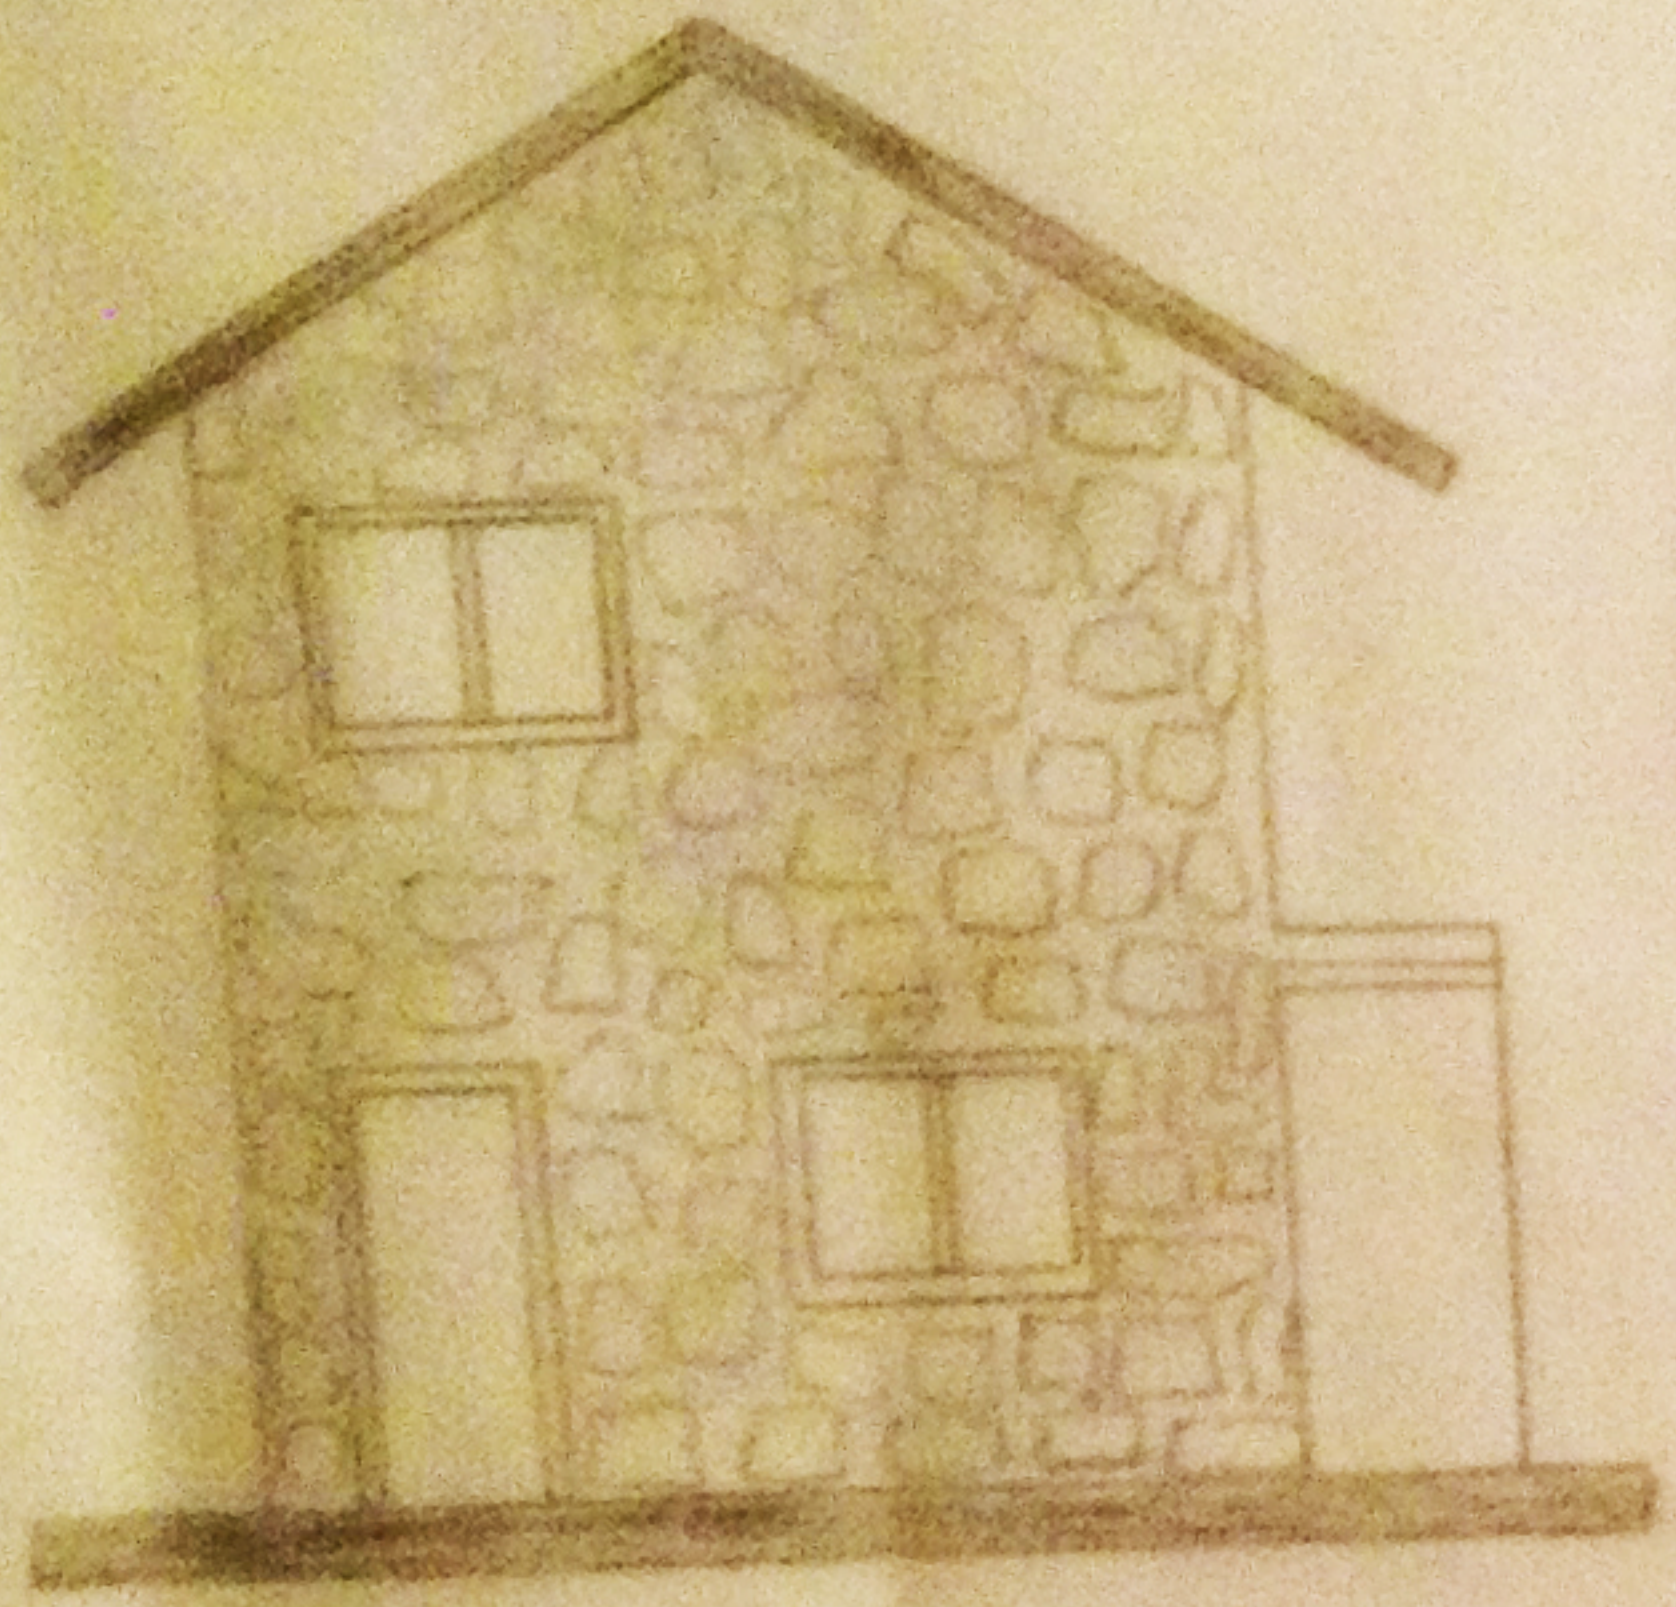

Ausicht-West 1/5

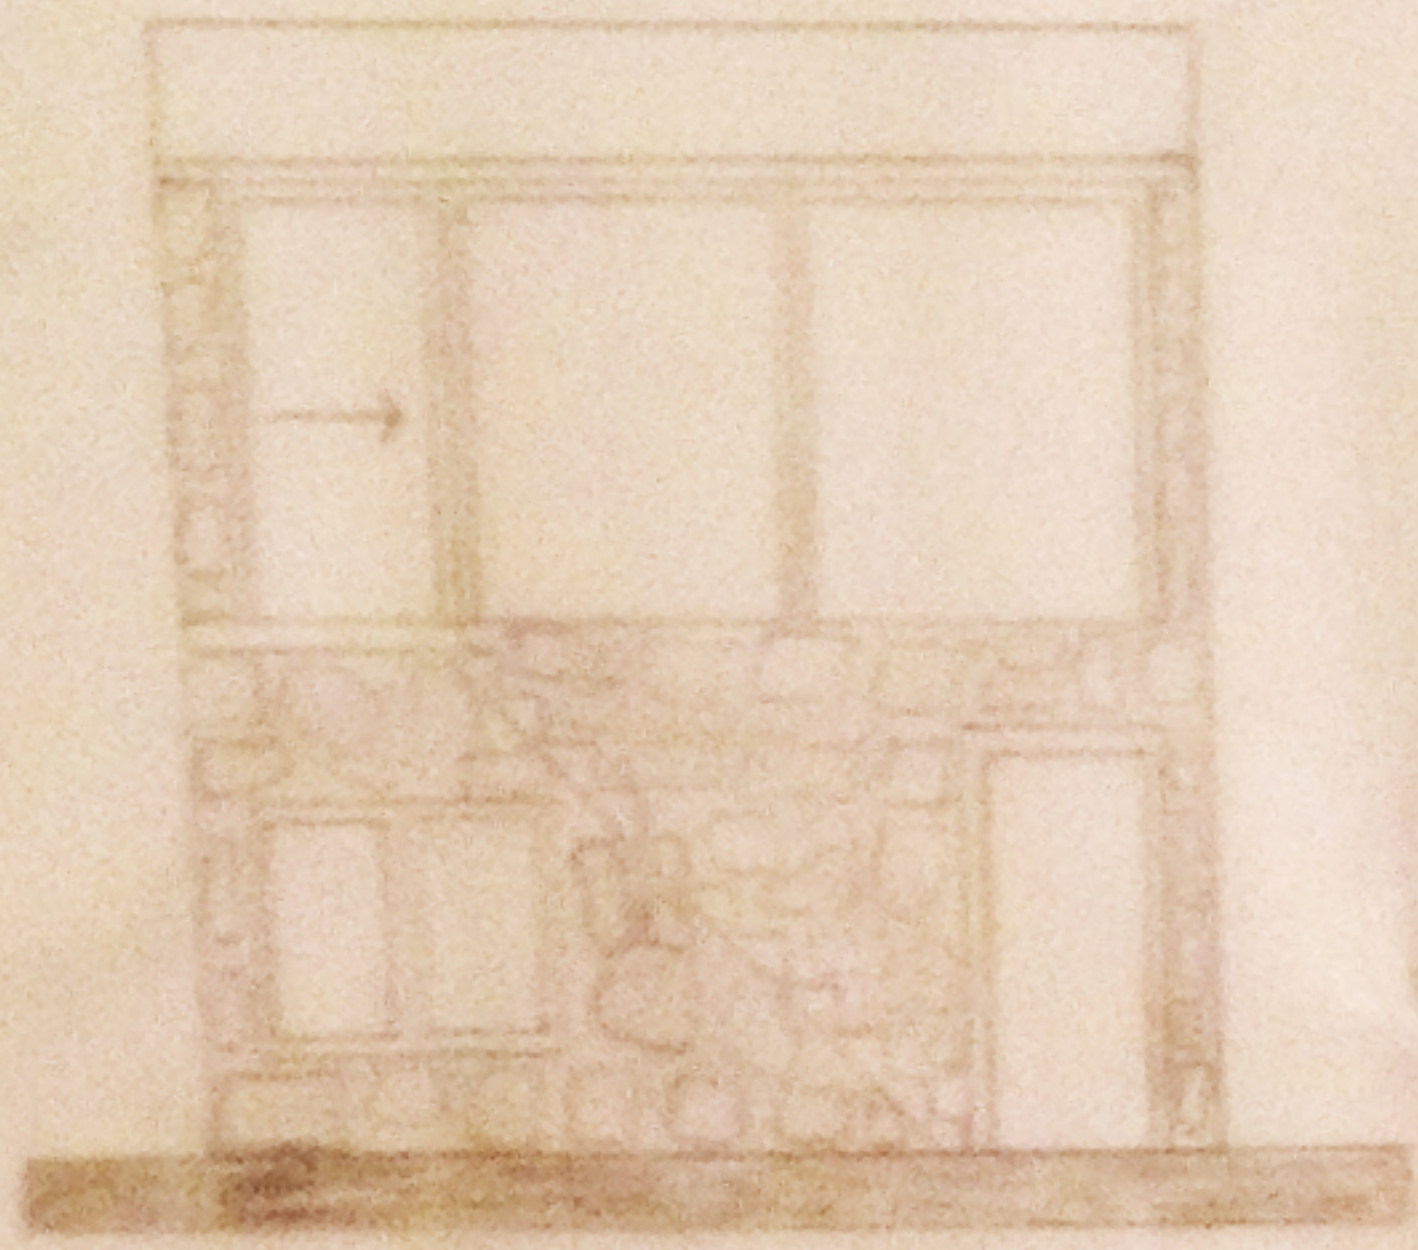

Ausicht-Süd 1/50





Schnitt



Lageplan

EG

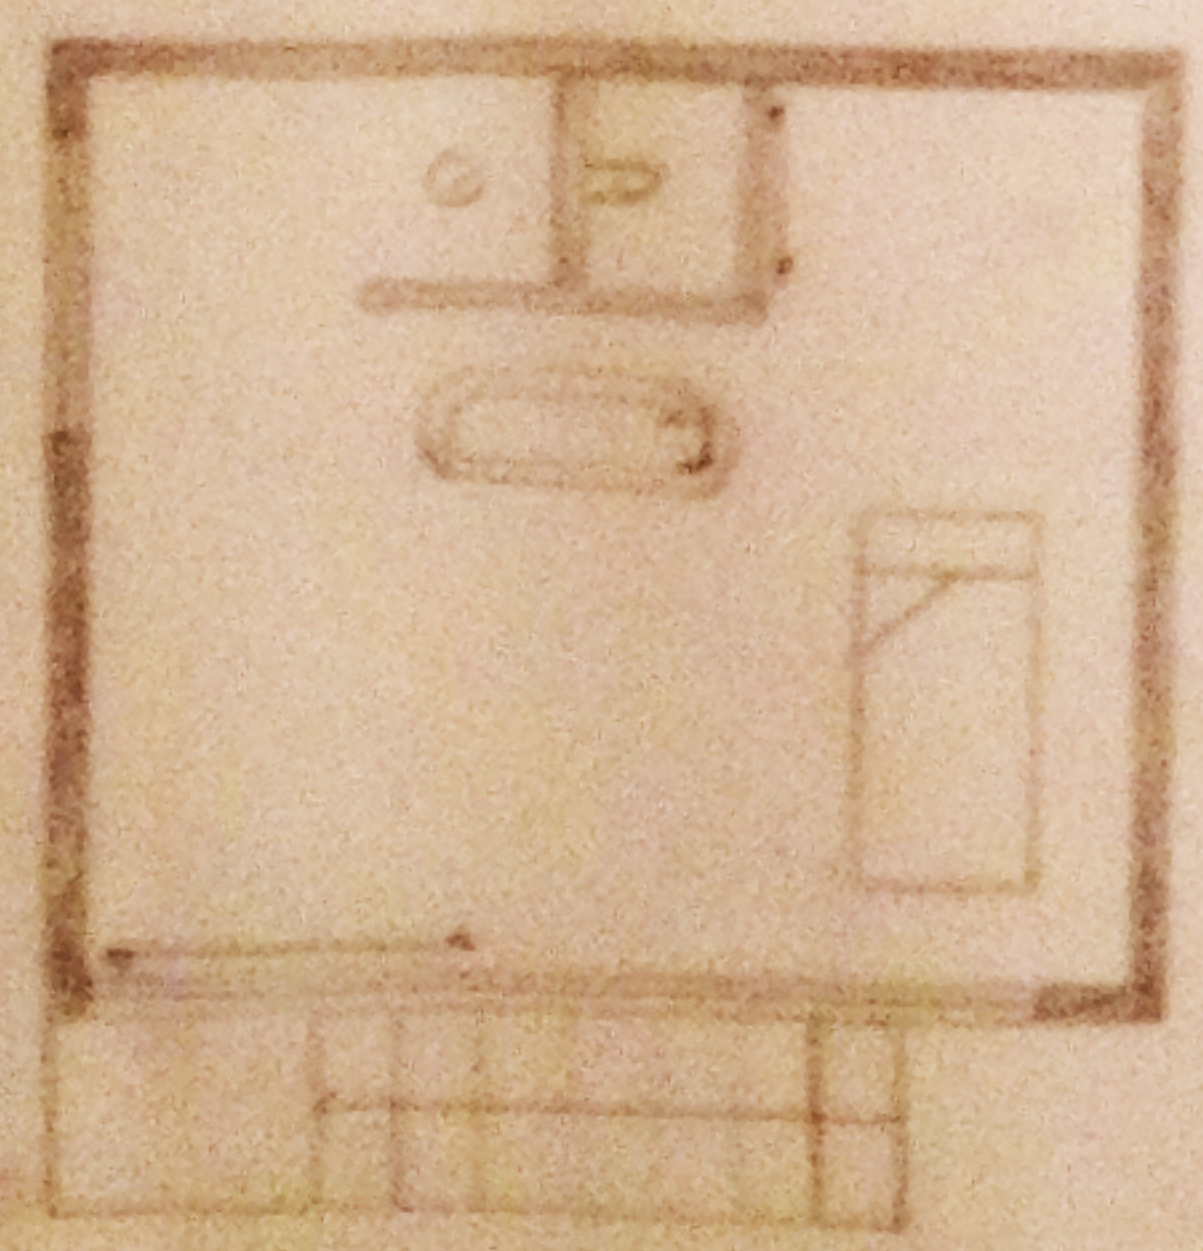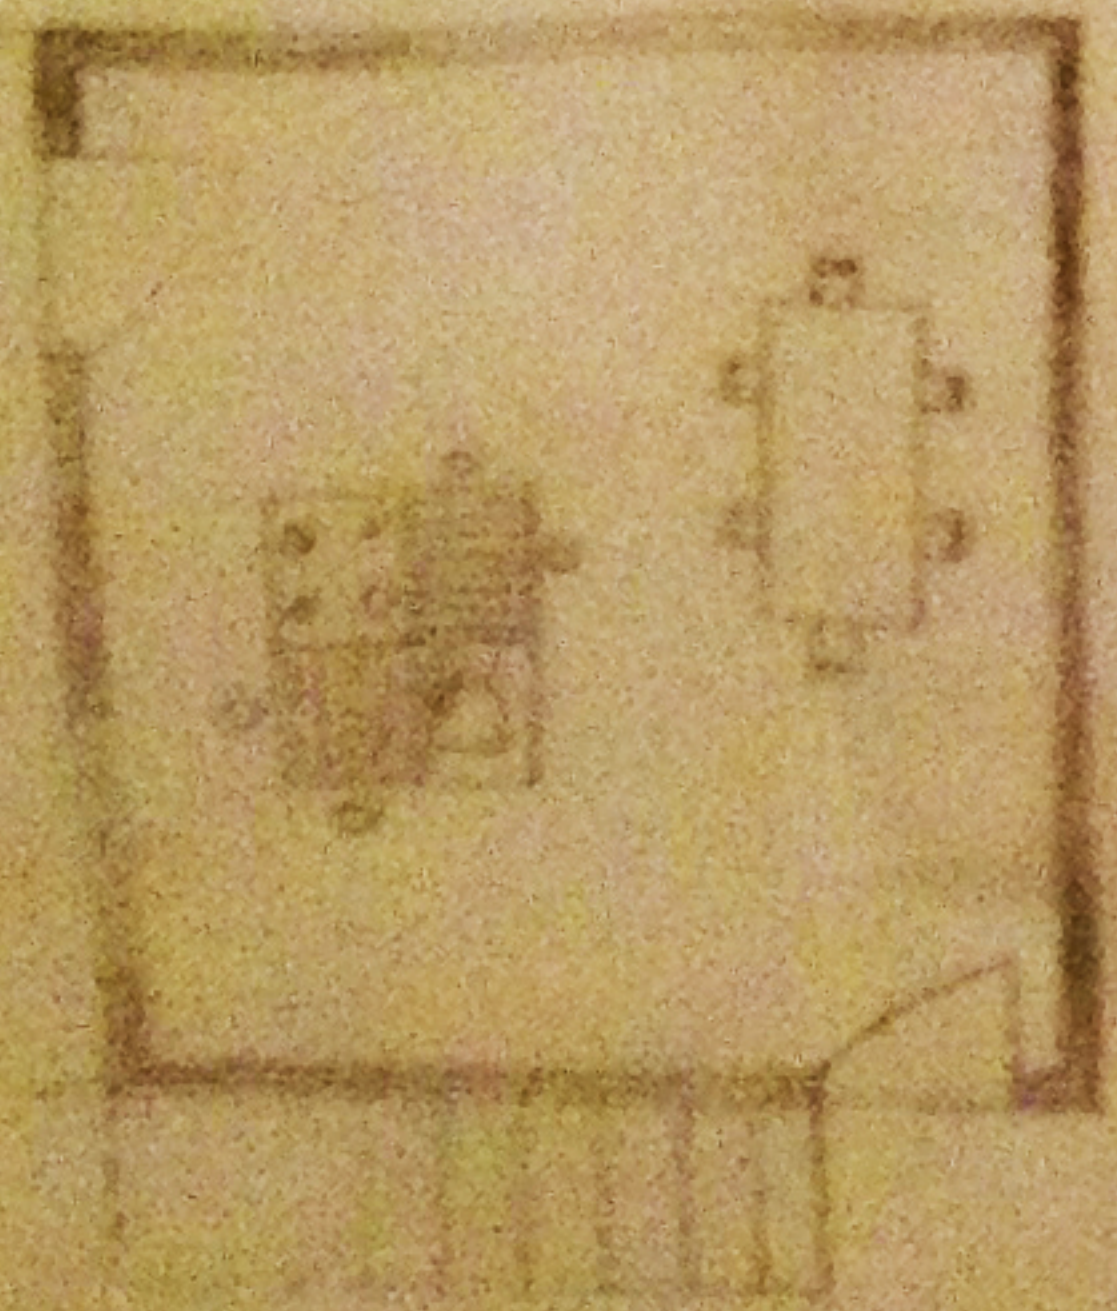

OG

