



# e19 hoferweiterung / pergola strategie.varianten

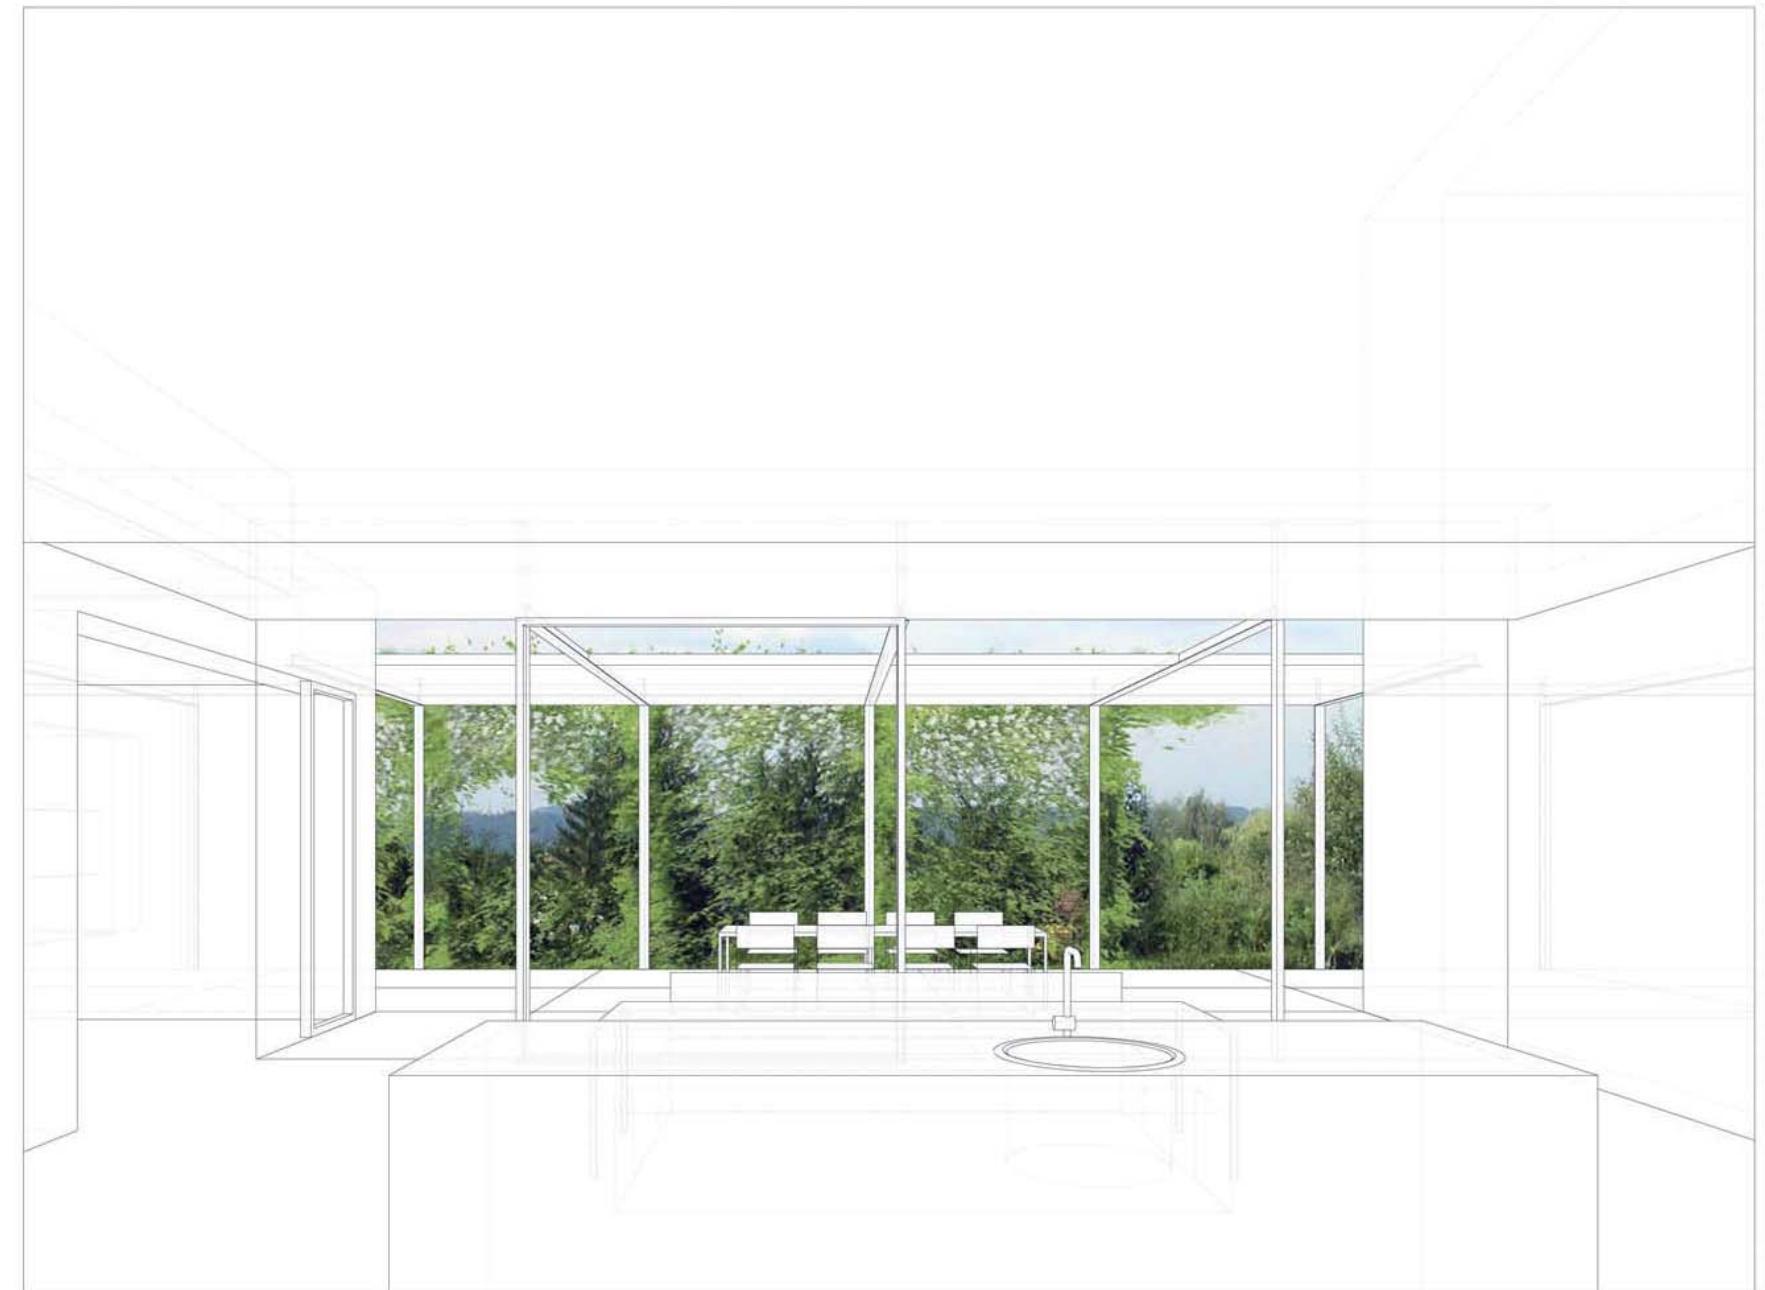


variante 1




variante 2

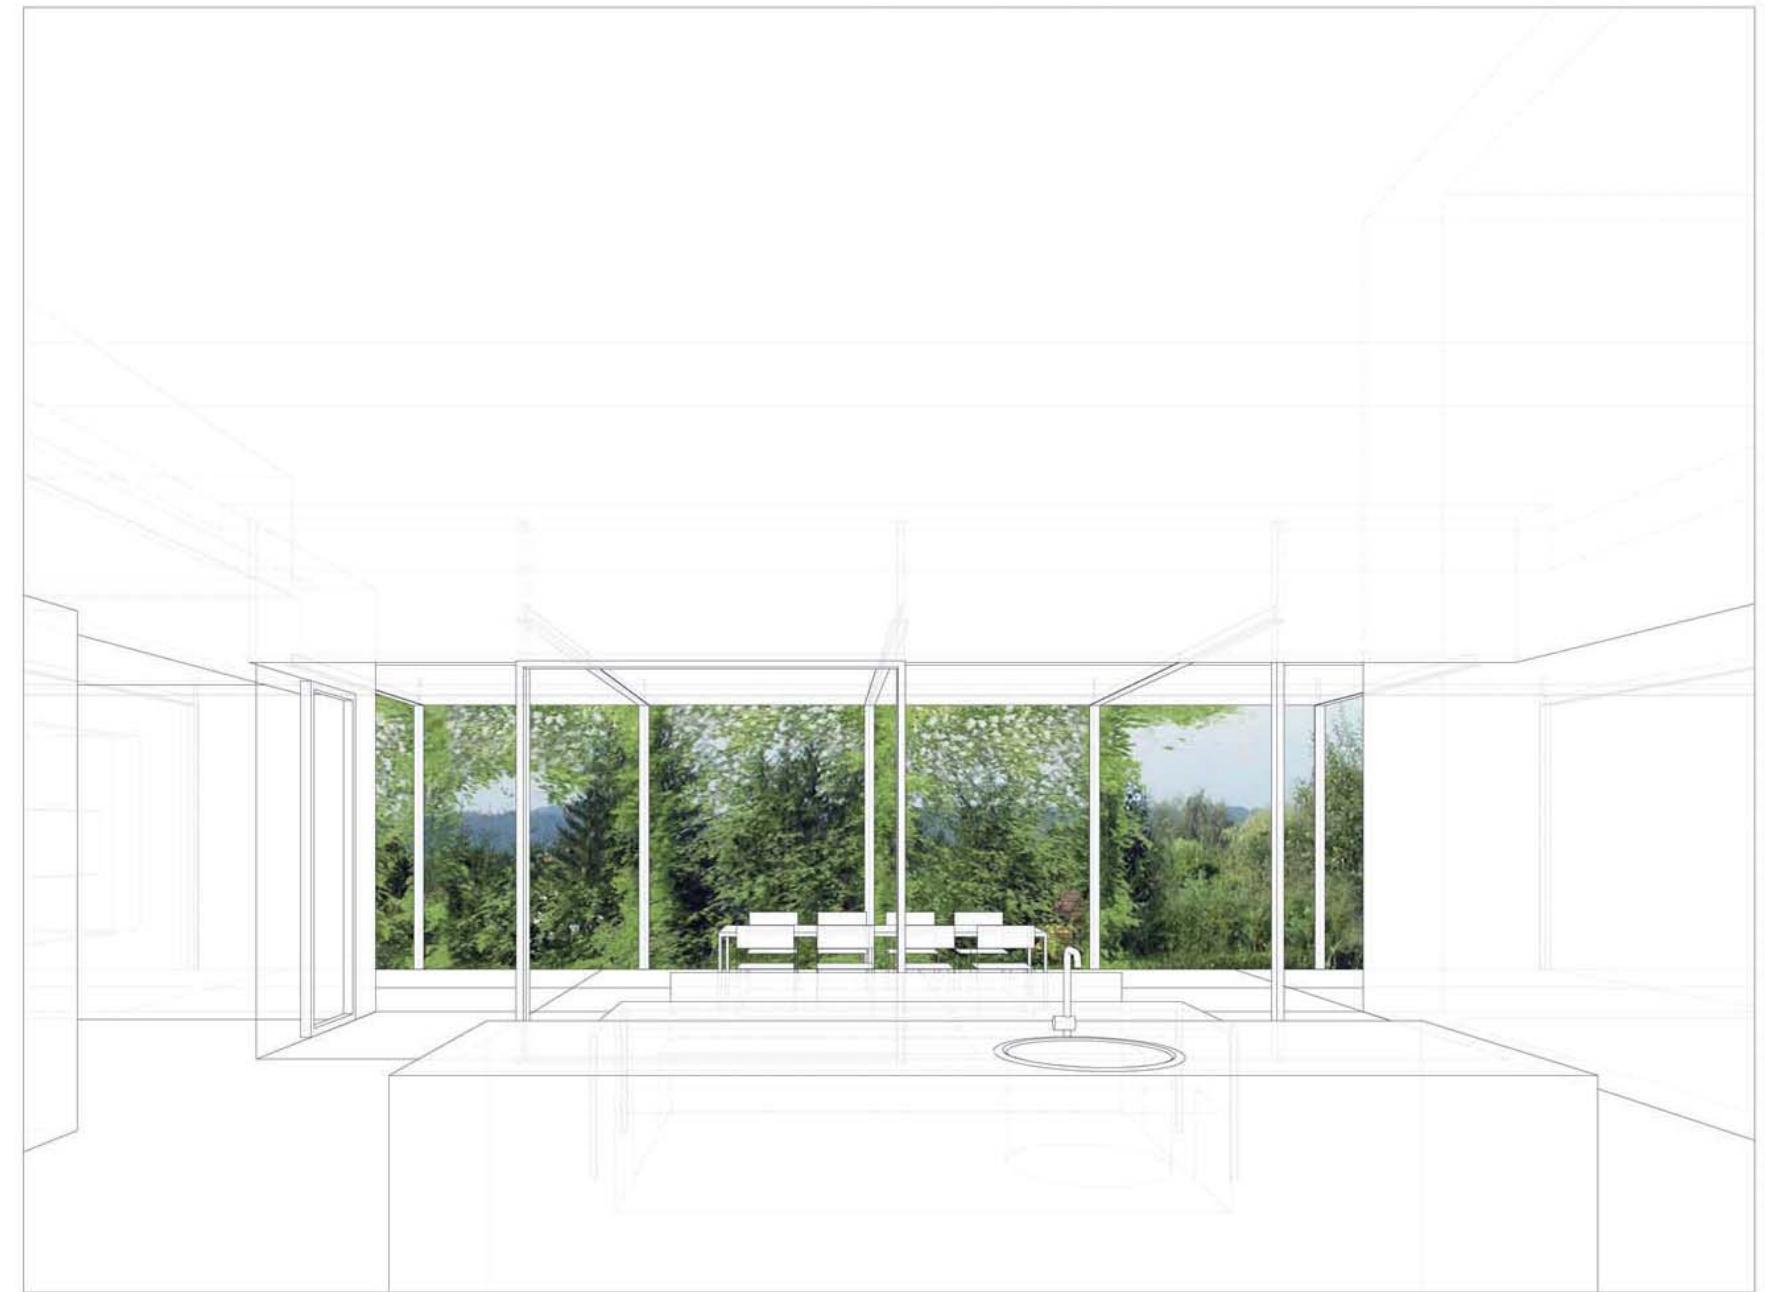


variante 3

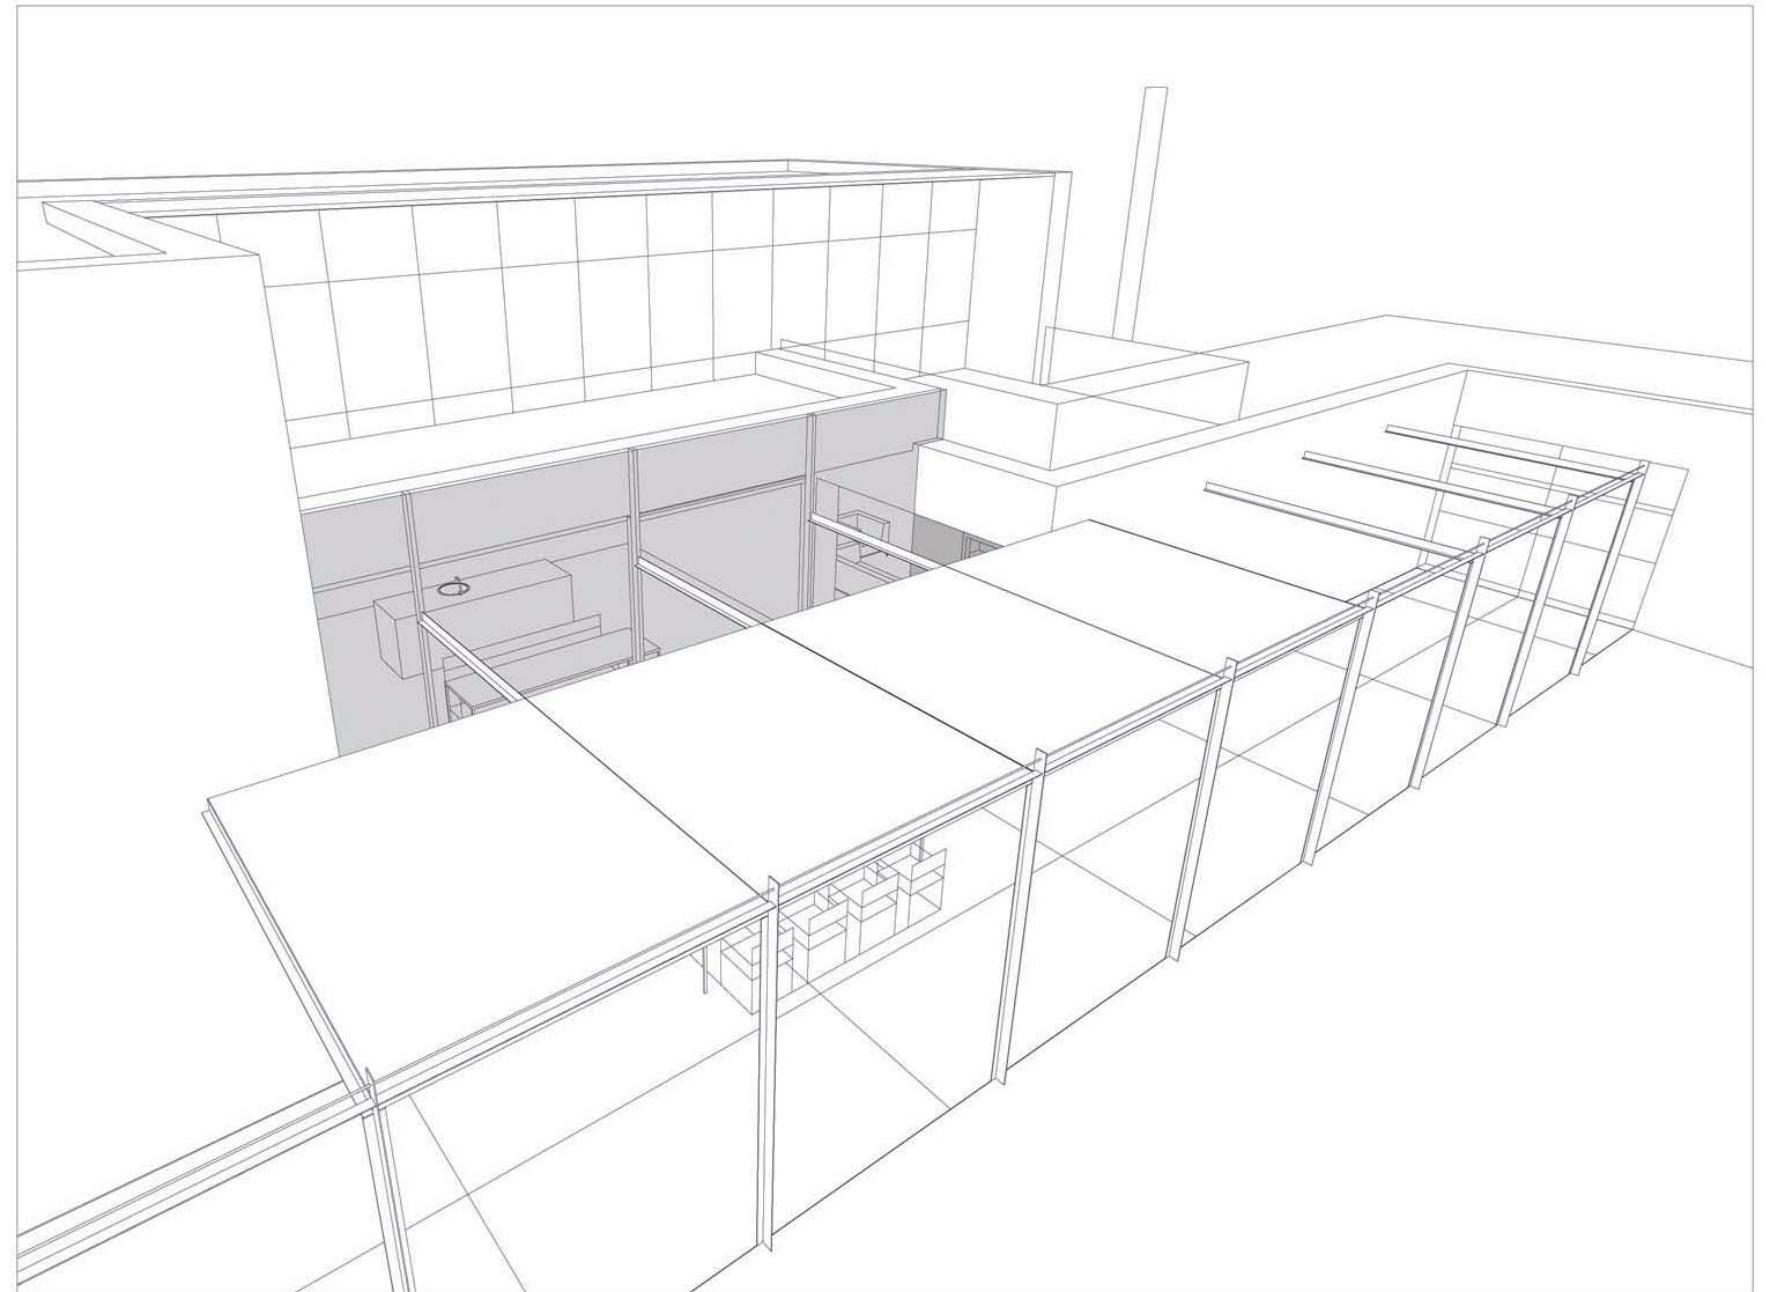


variante 1

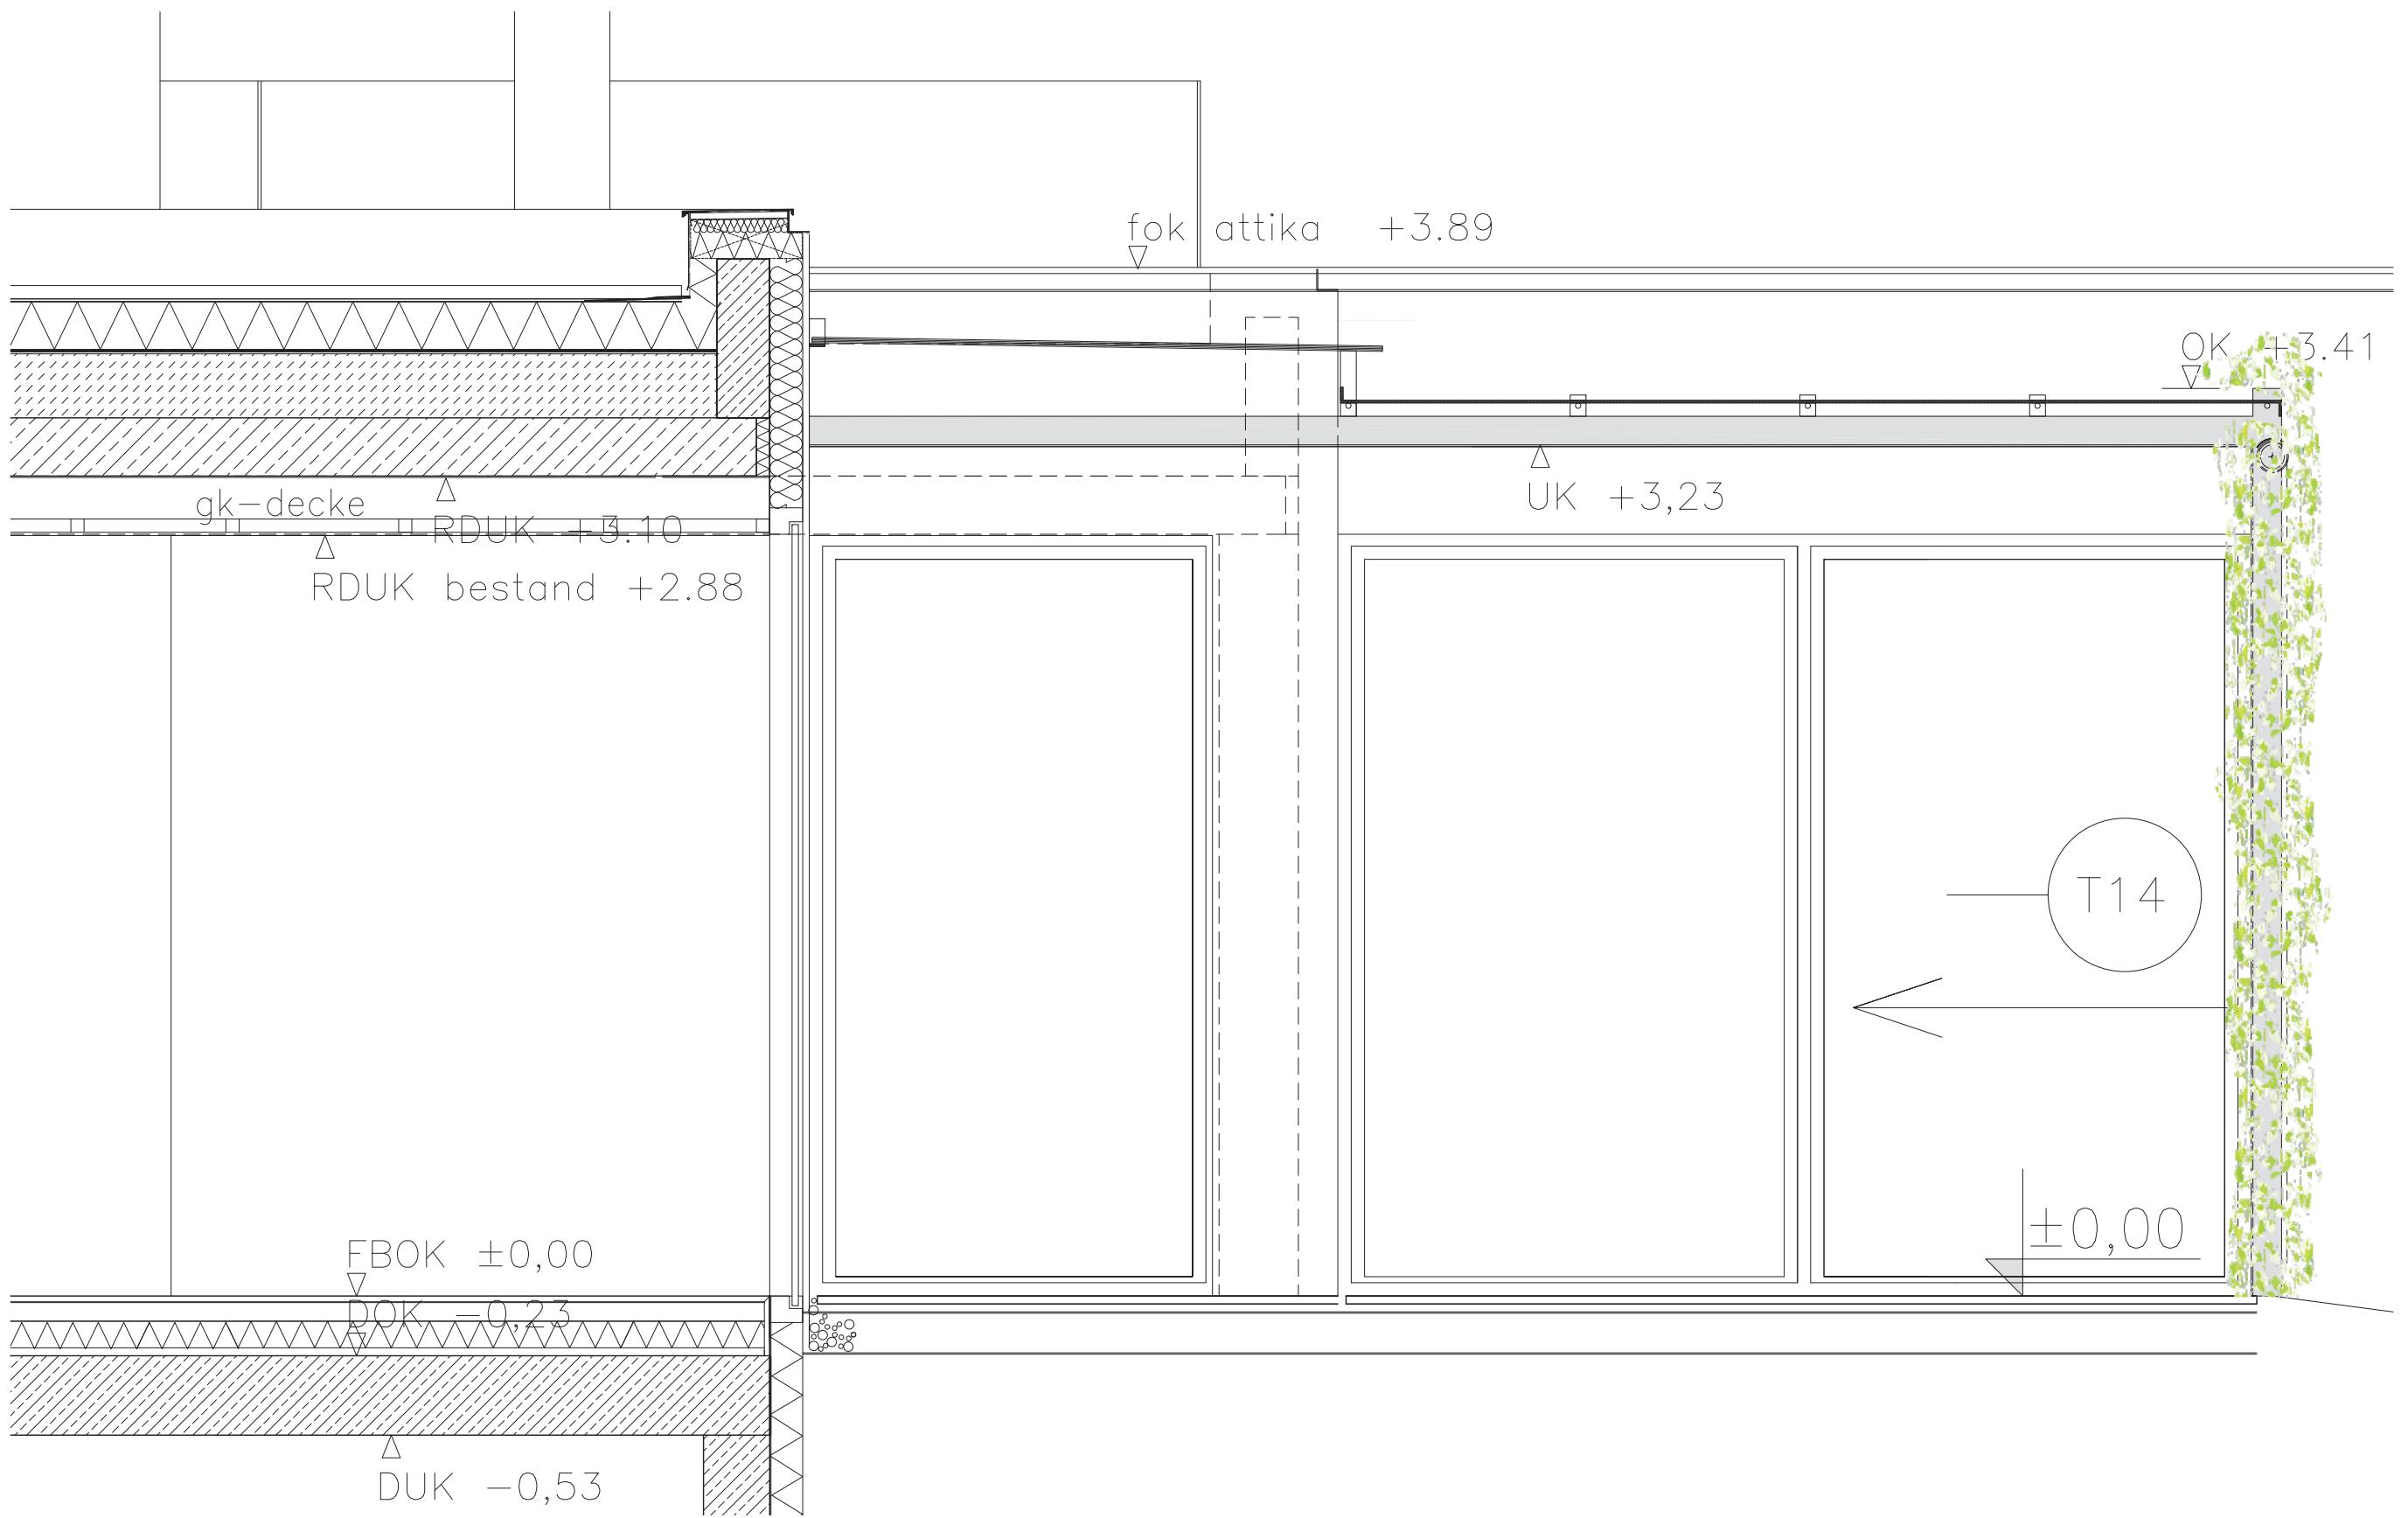


variante 1

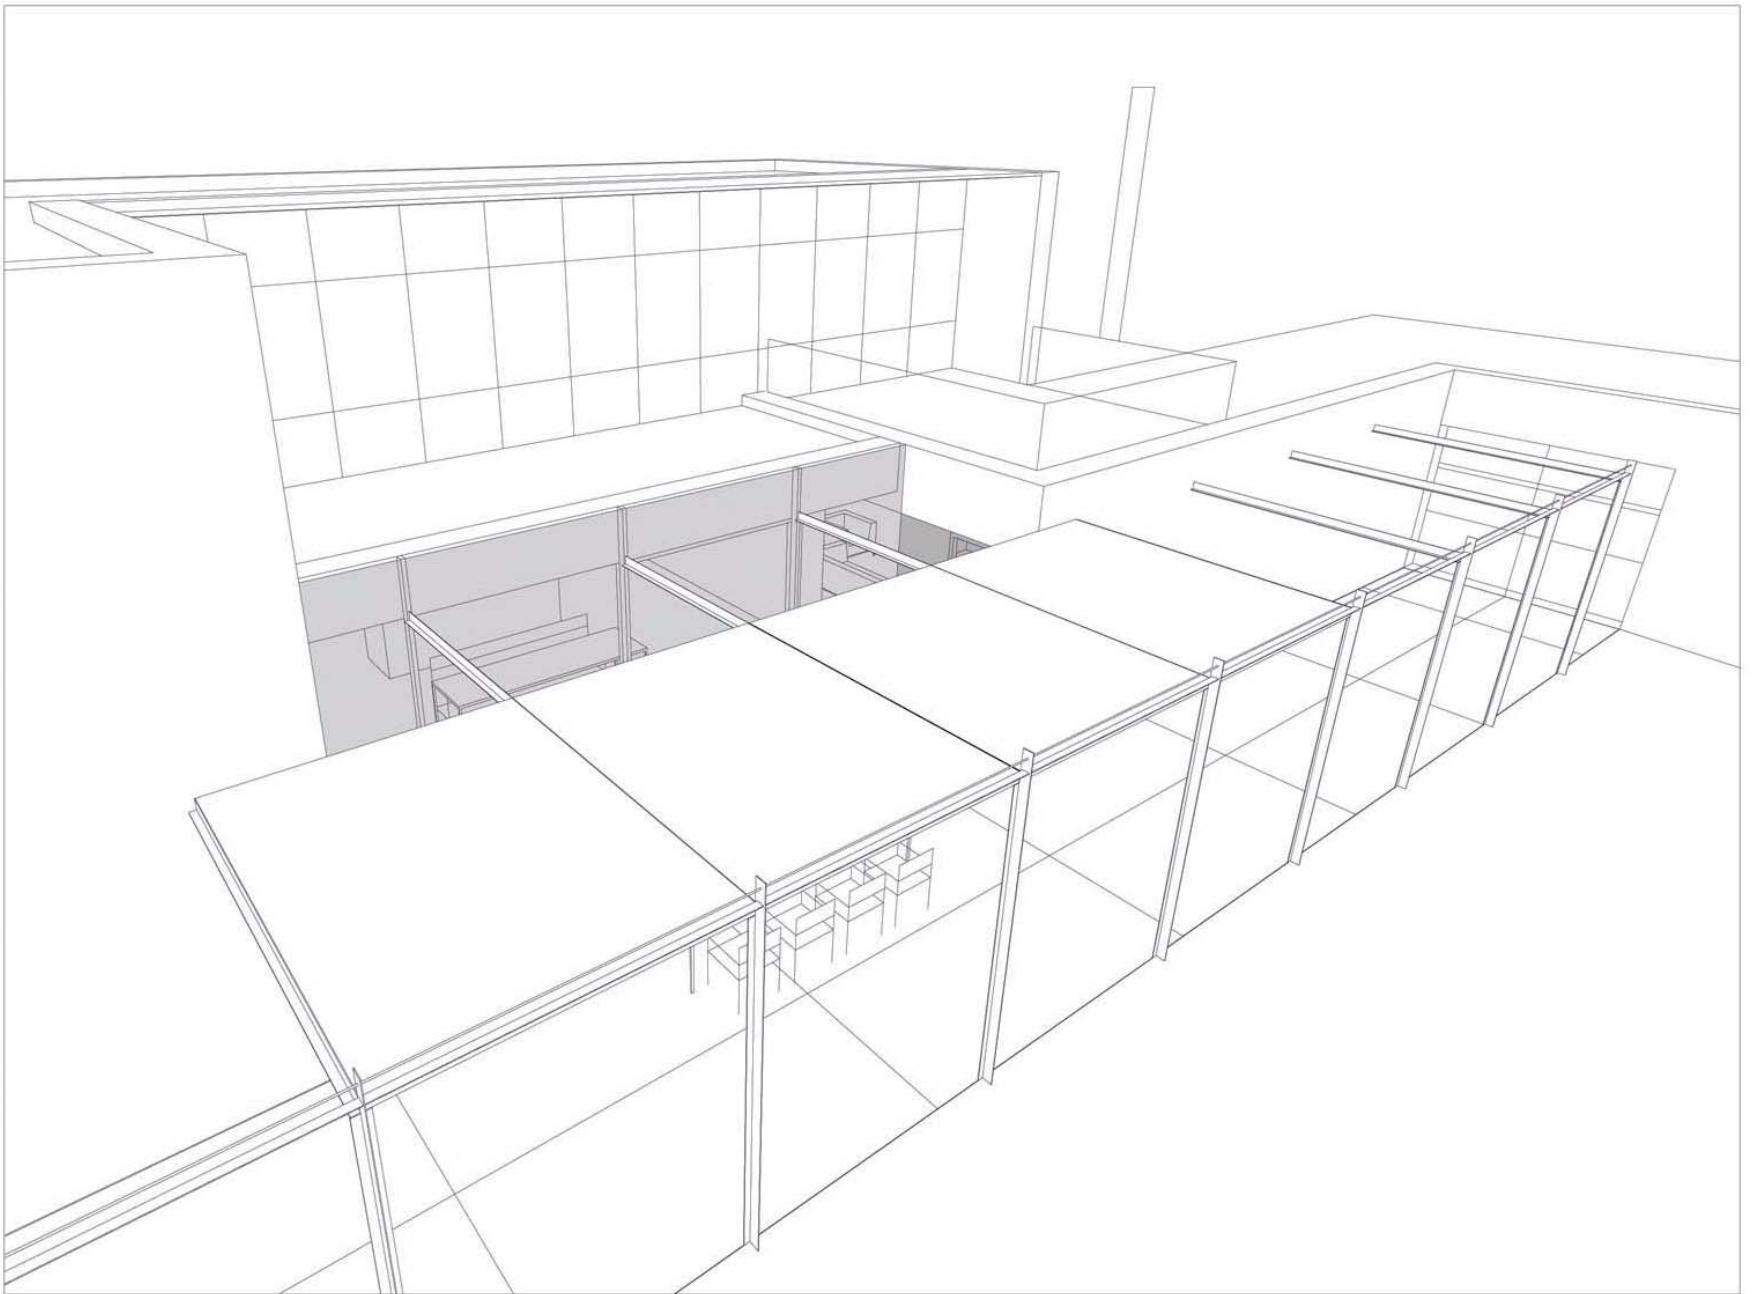


variante 2

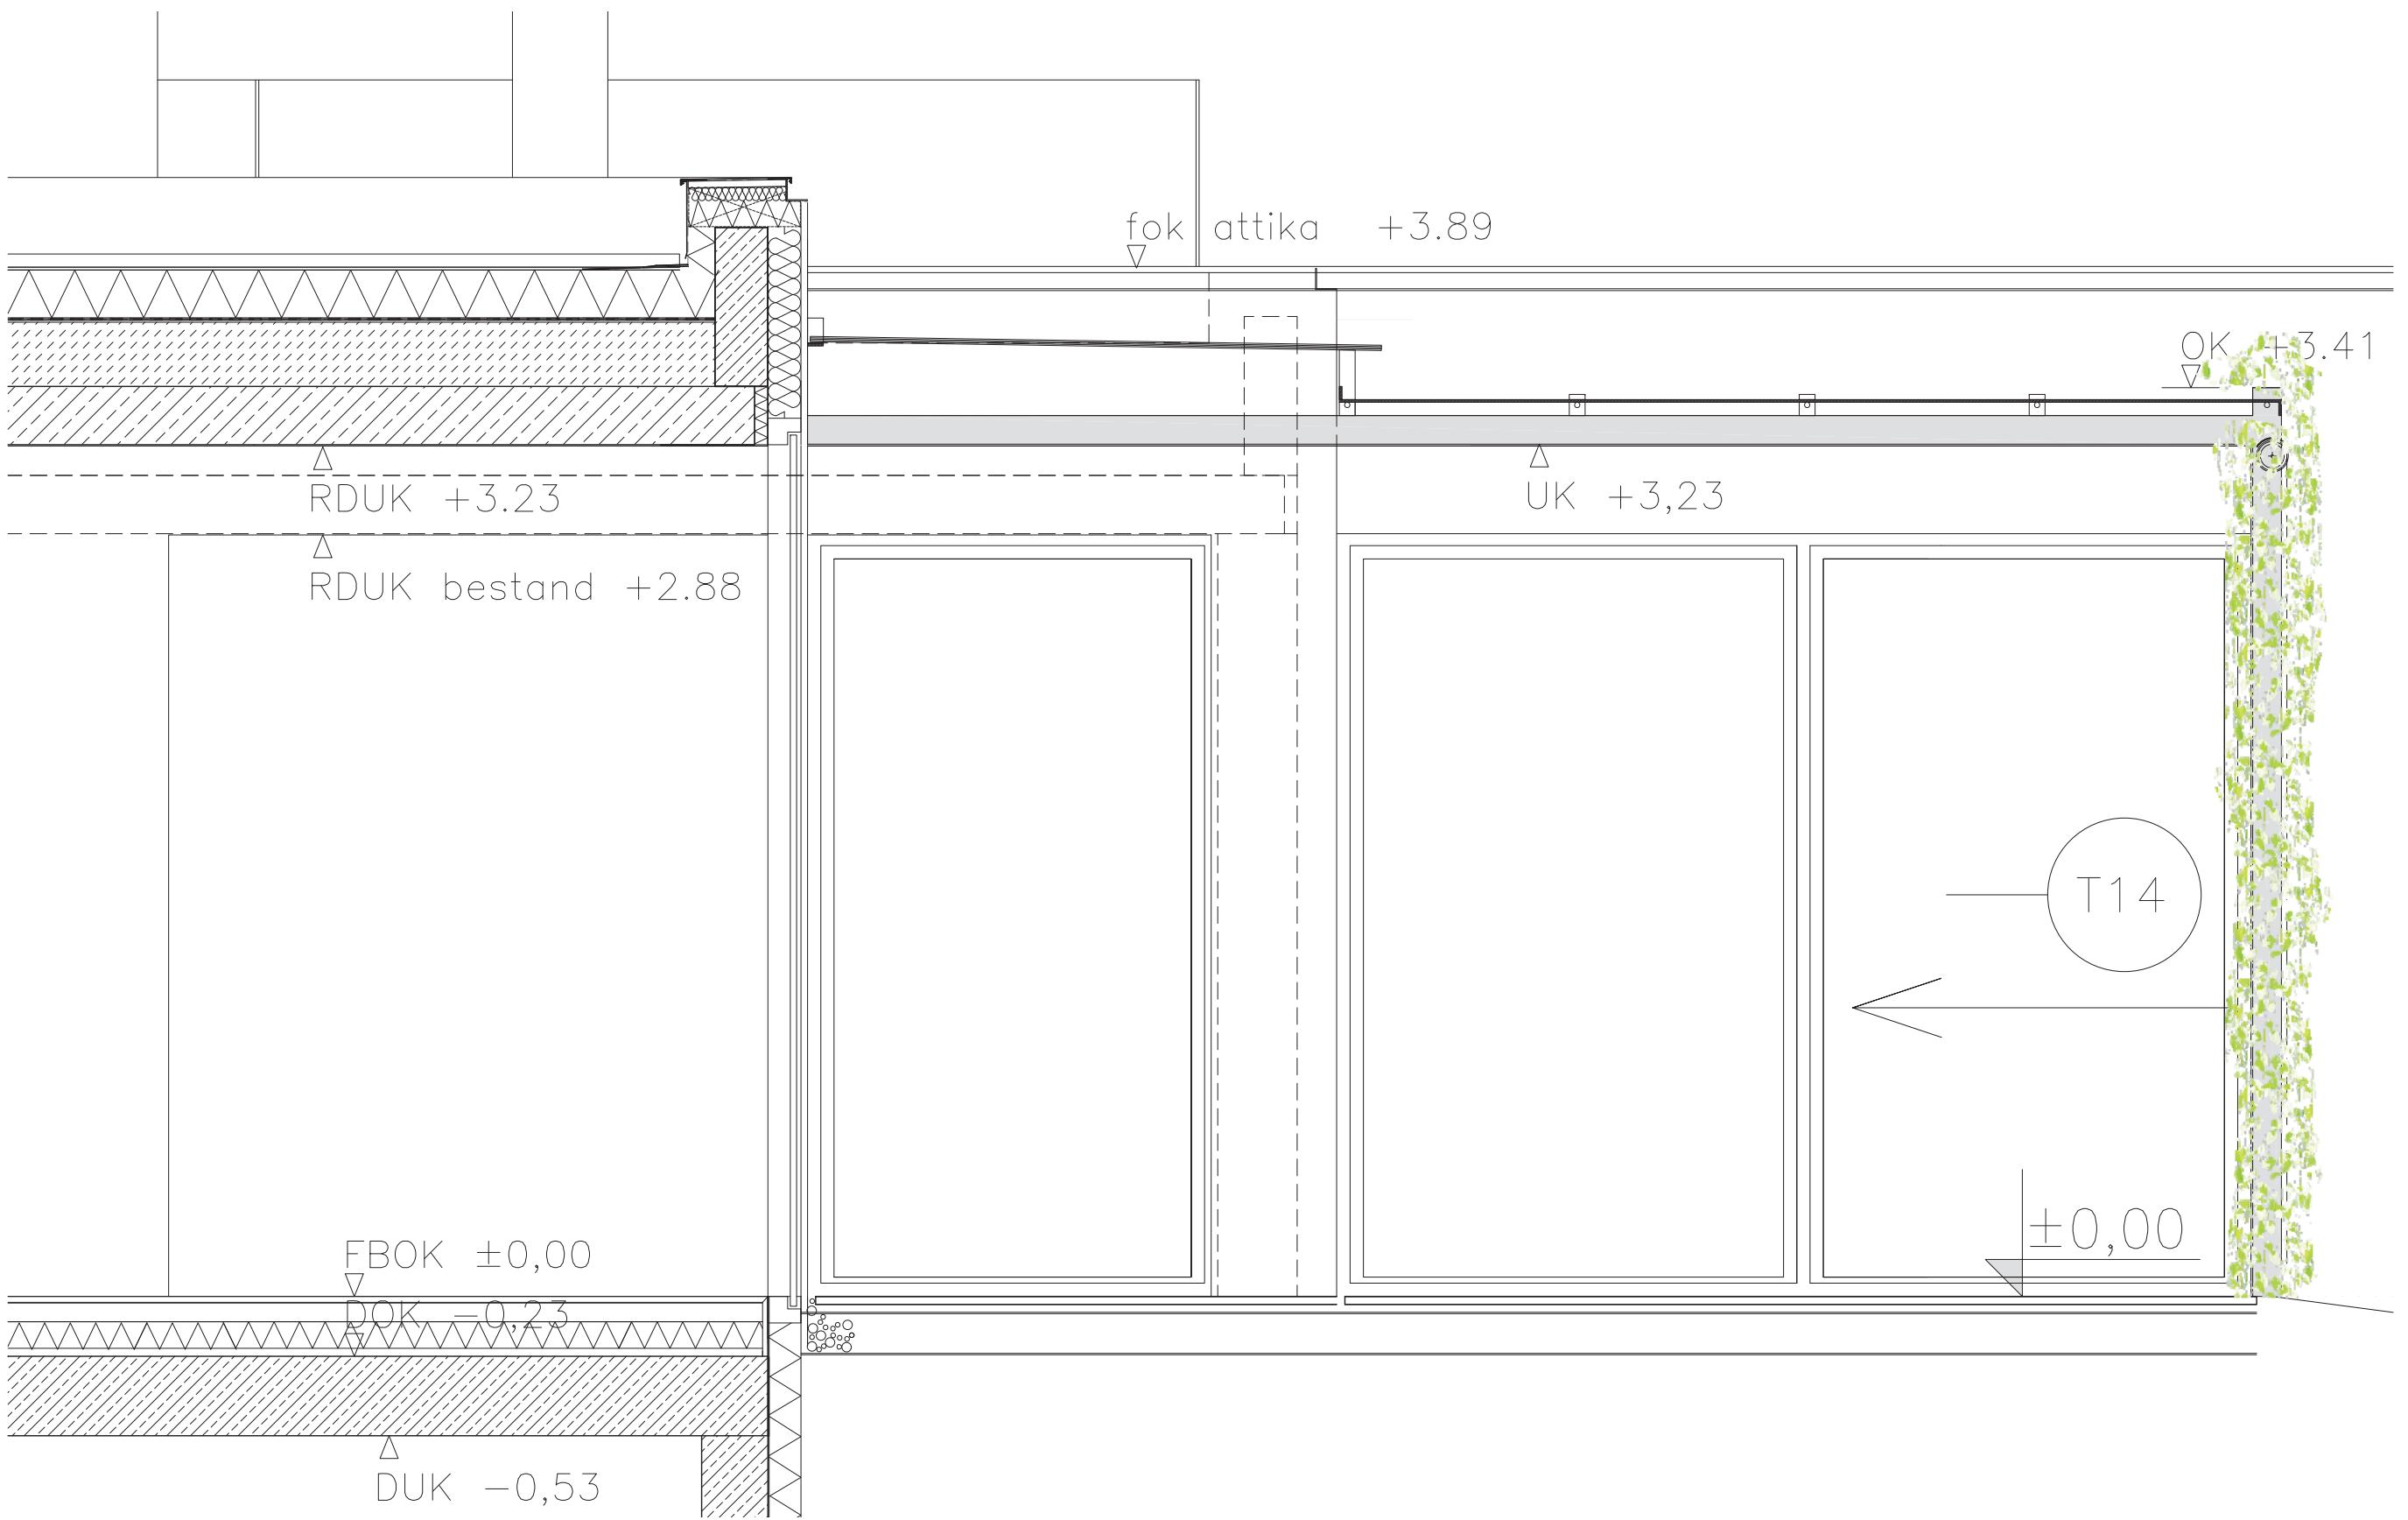

variante 2

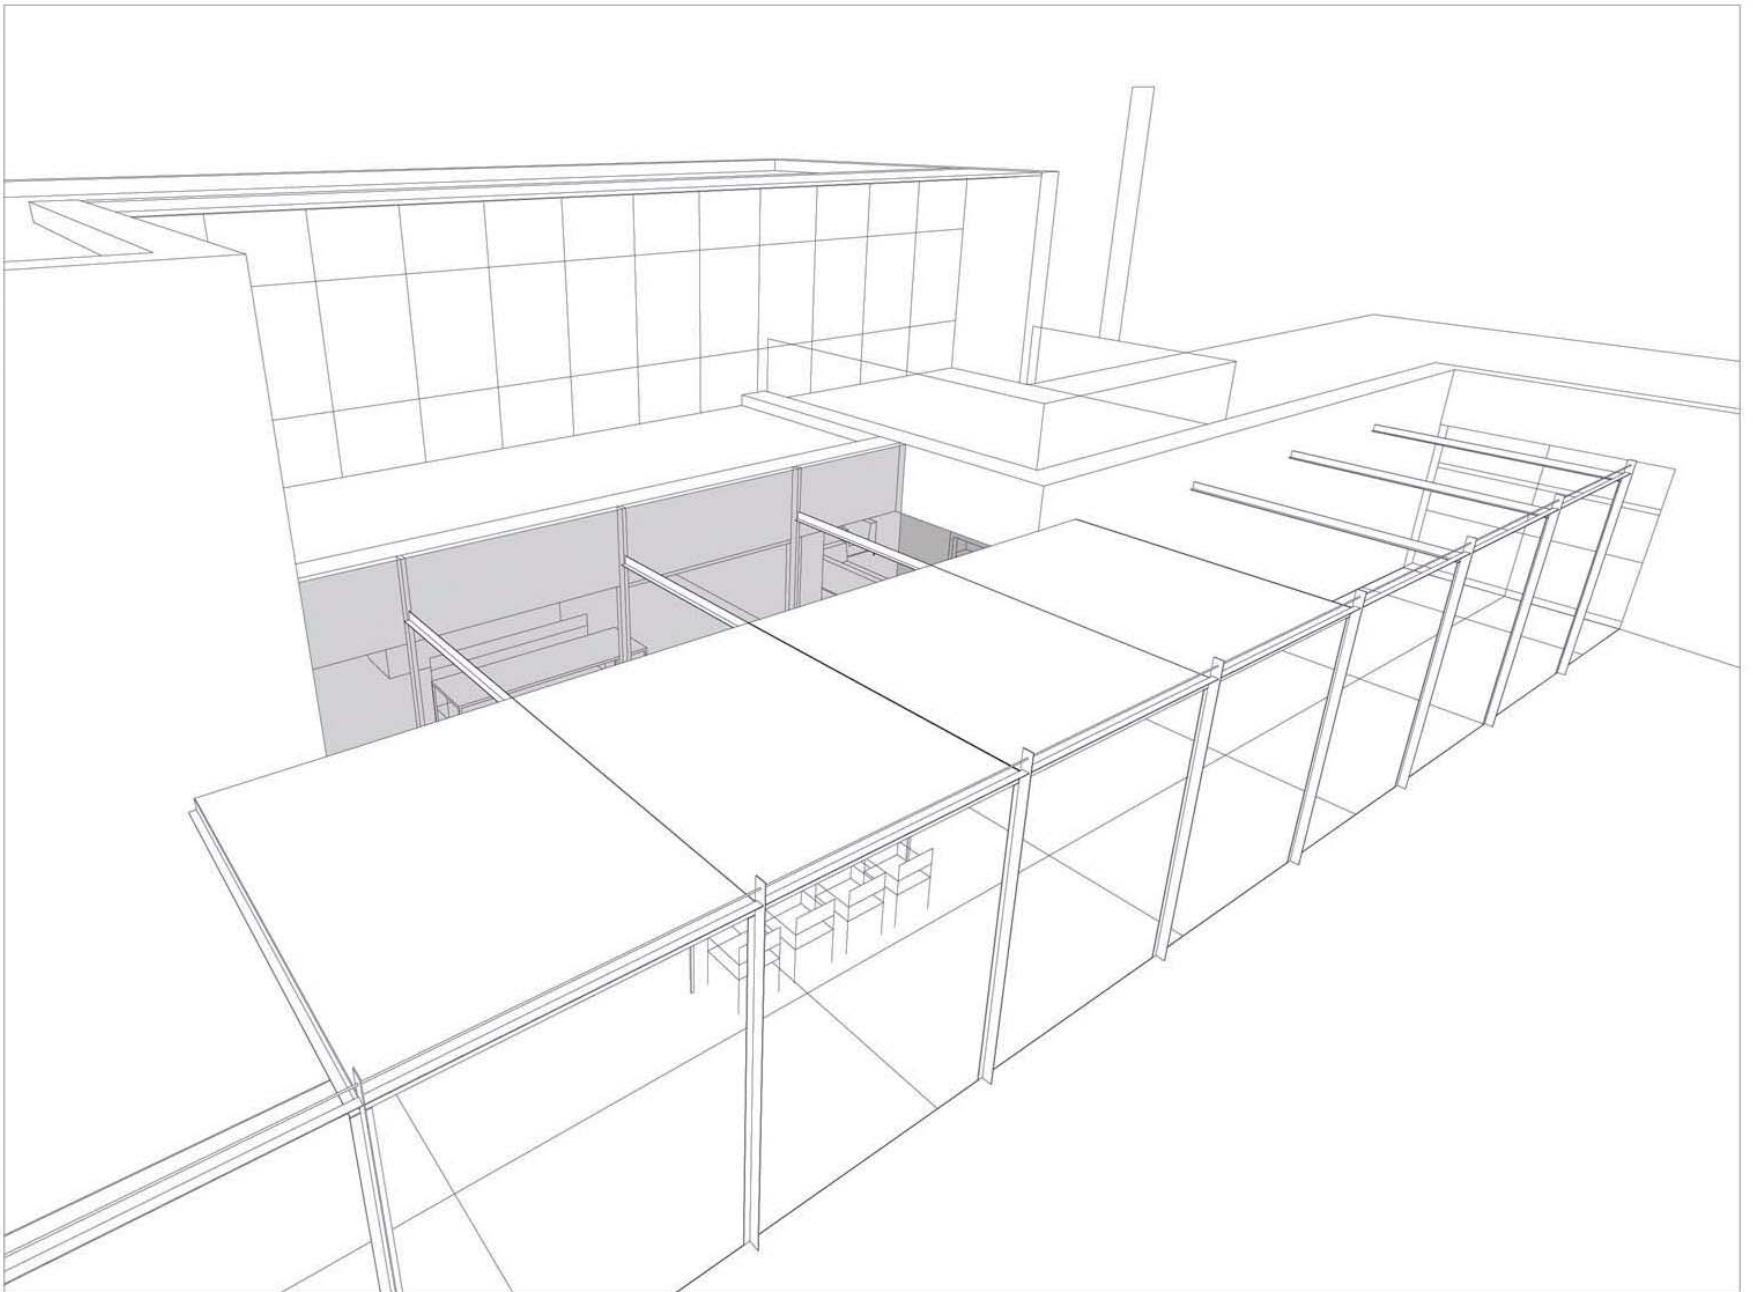


variante 3

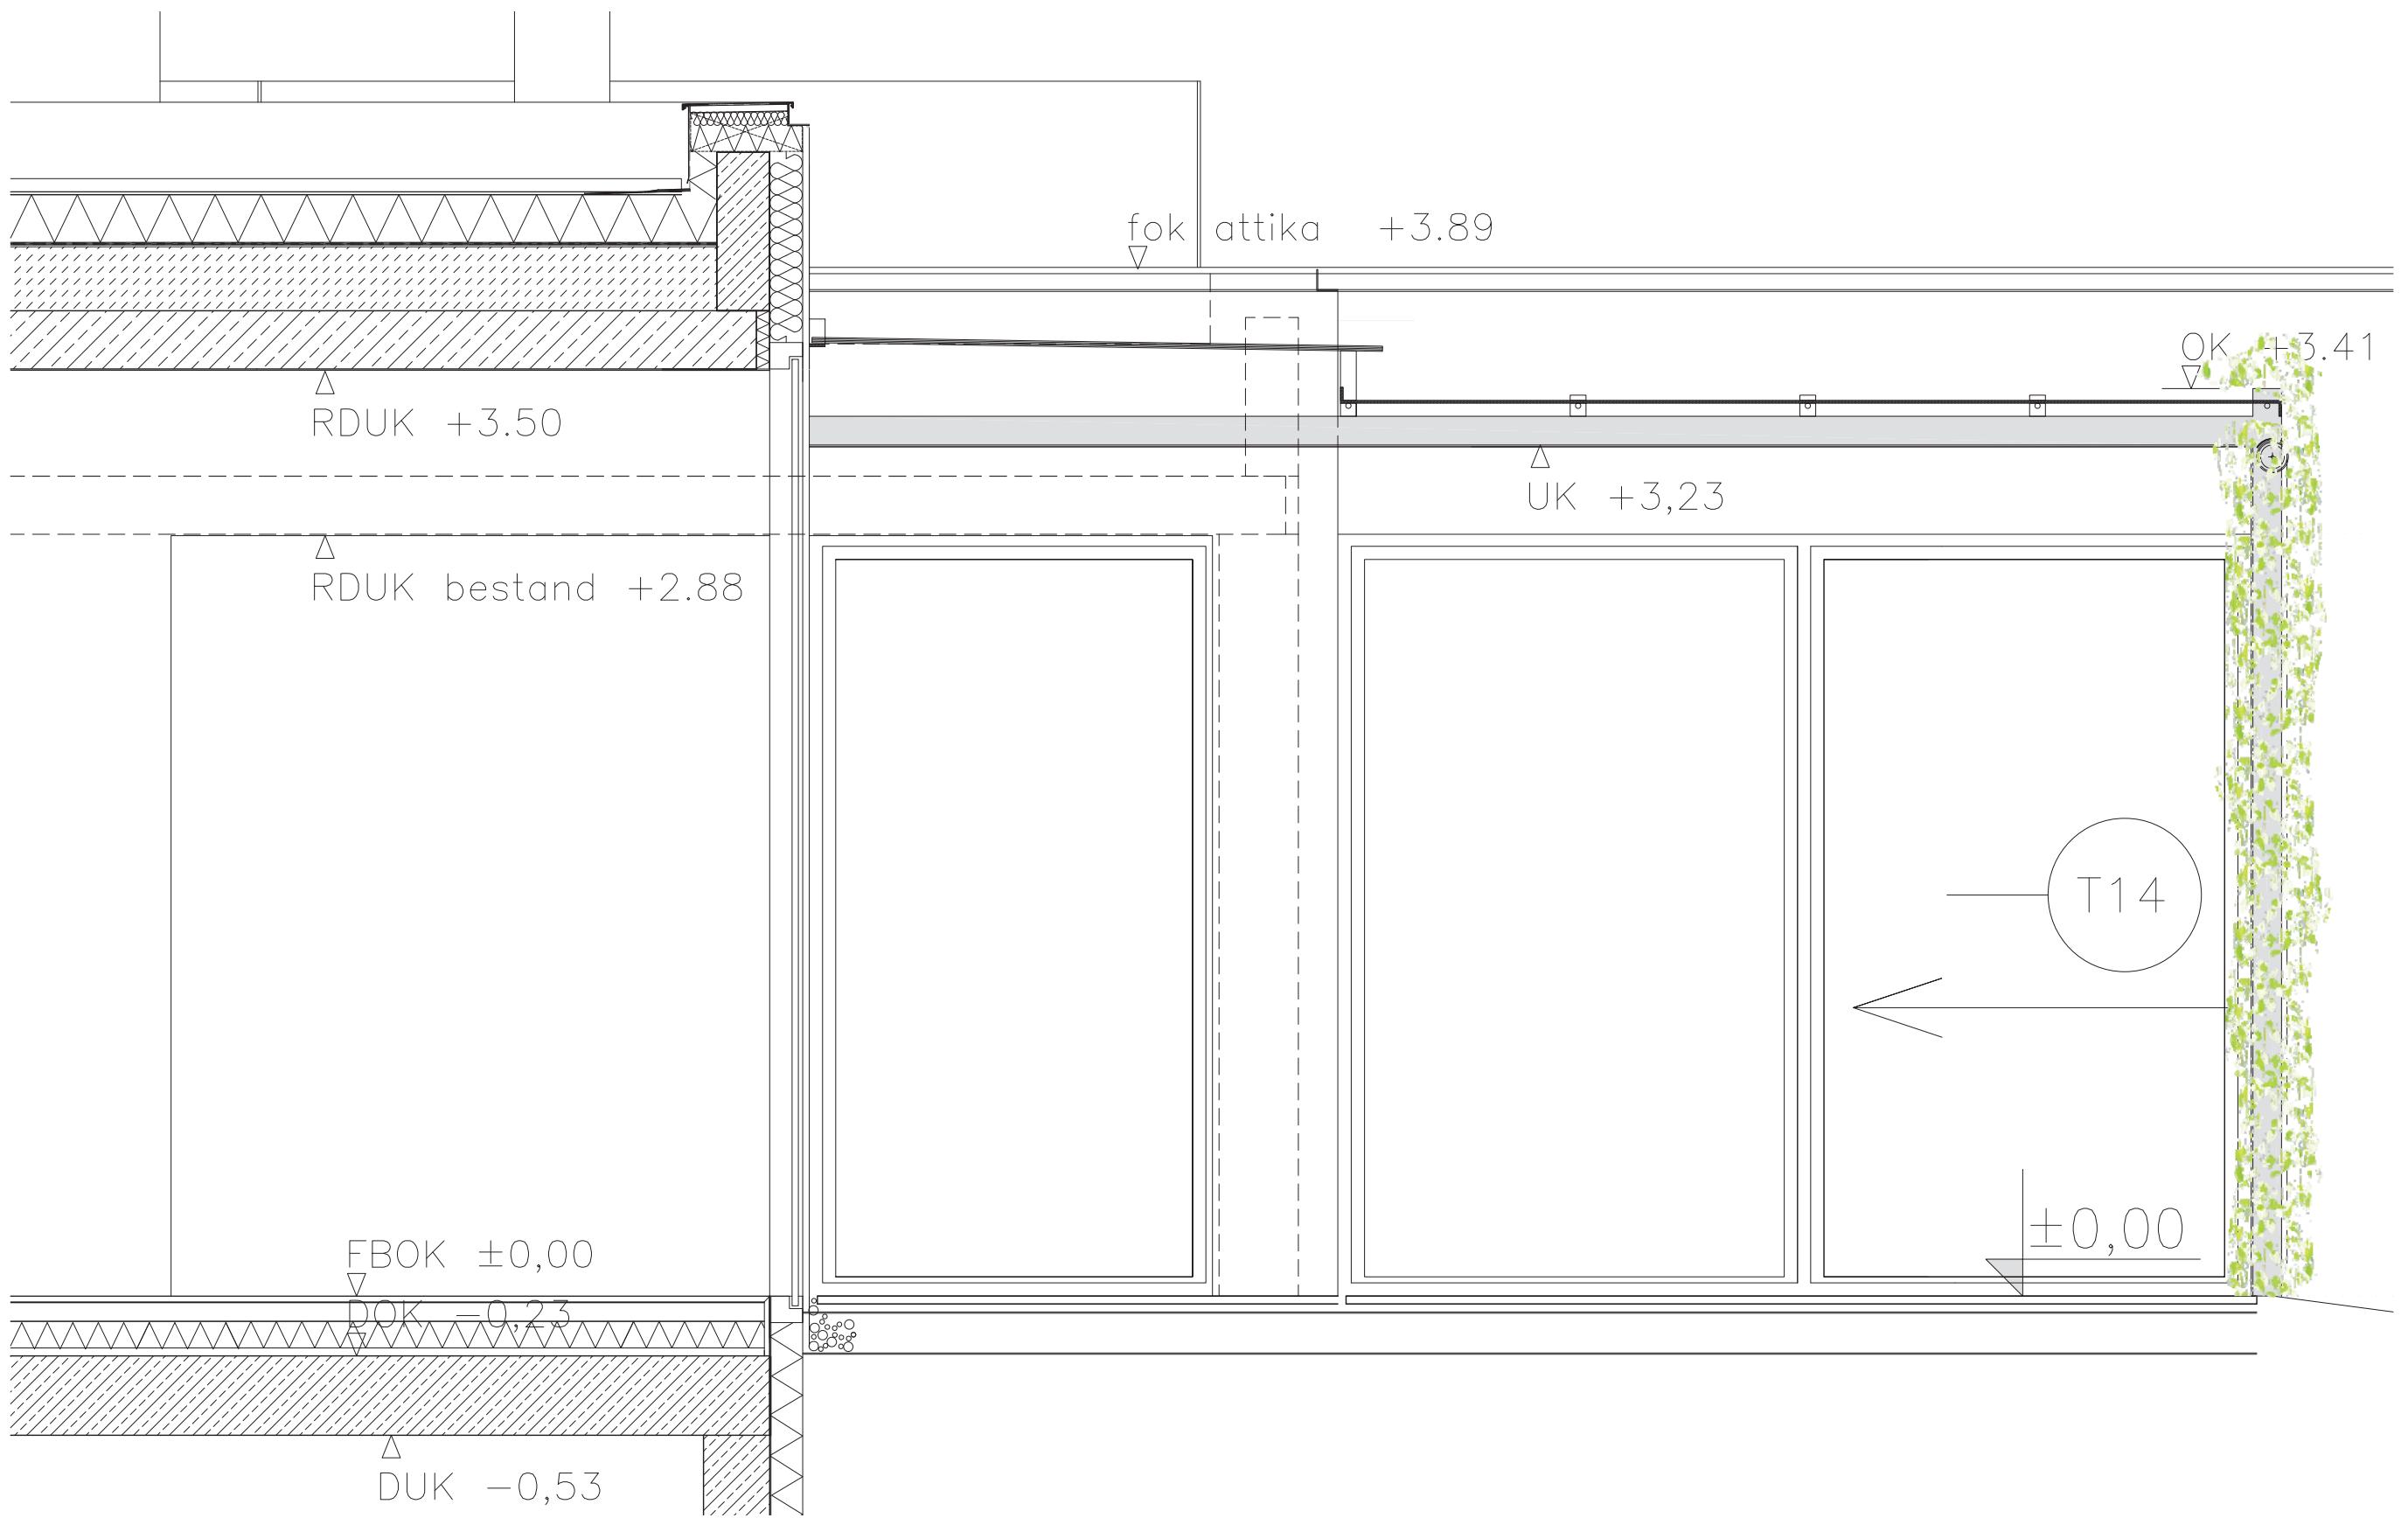

variante 3




e19 hoferweiterung / pergola 10.07.2014  
lichtblauwagner architekten. diehgasse 50/1718 · a-1050 wien · tel +43/1/54 518 54-0 · office@lichtblauwagner.com · www.lichtblauwagner.com

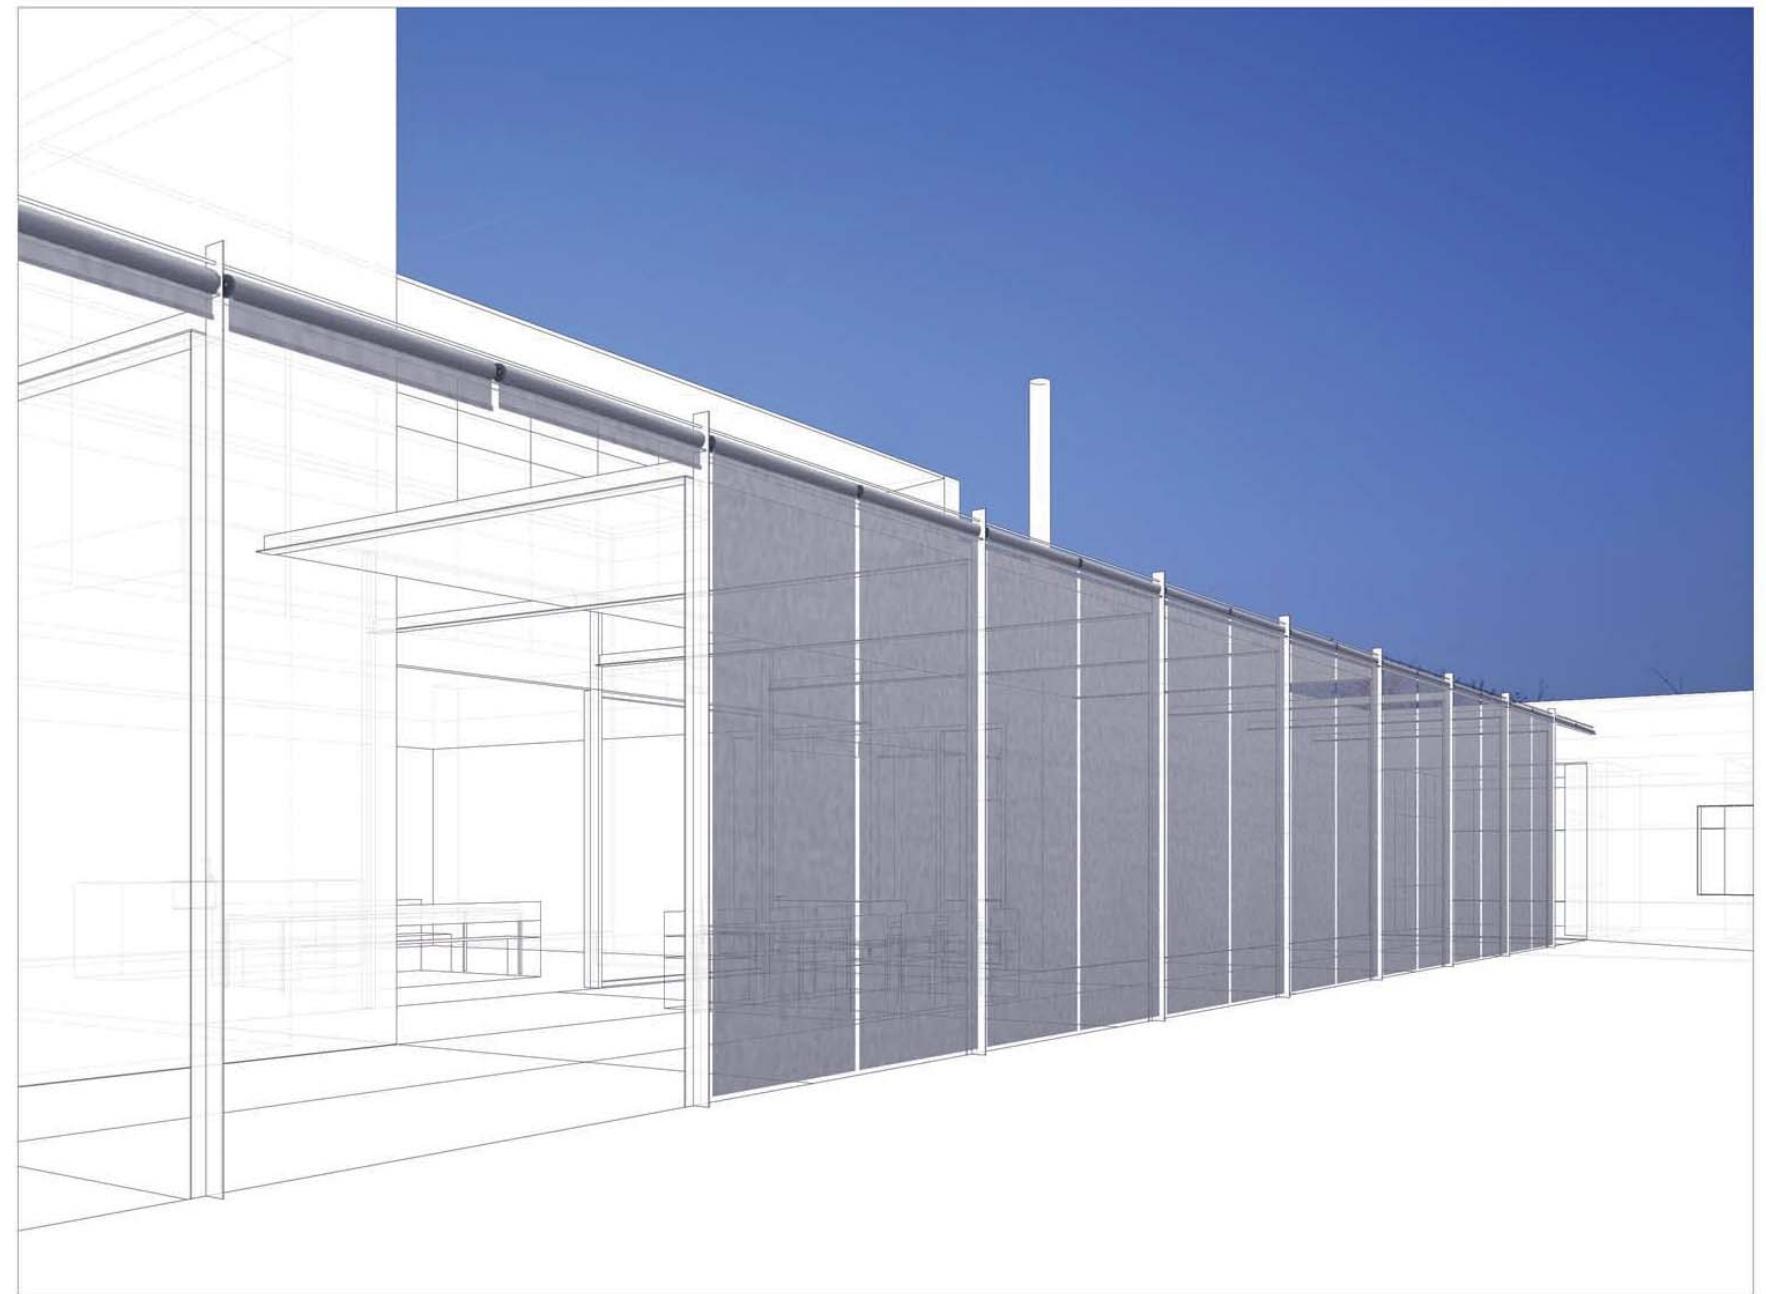

e19 hoferweiterung / pergola 10.07.2014  
lichtblauwagner architekten. diehgasse 50/1718 · a-1050 wien · tel +43/1/54 518 54-0 · office@lichtblauwagner.com · www.lichtblauwagner.com



e19 hoferweiterung / pergola 10.07.2014  
lichtblauwagner architekten. diehgasse 50/1718 · a-1050 wien · tel +43/1/54 518 54-0 · office@lichtblauwagner.com · www.lichtblauwagner.com

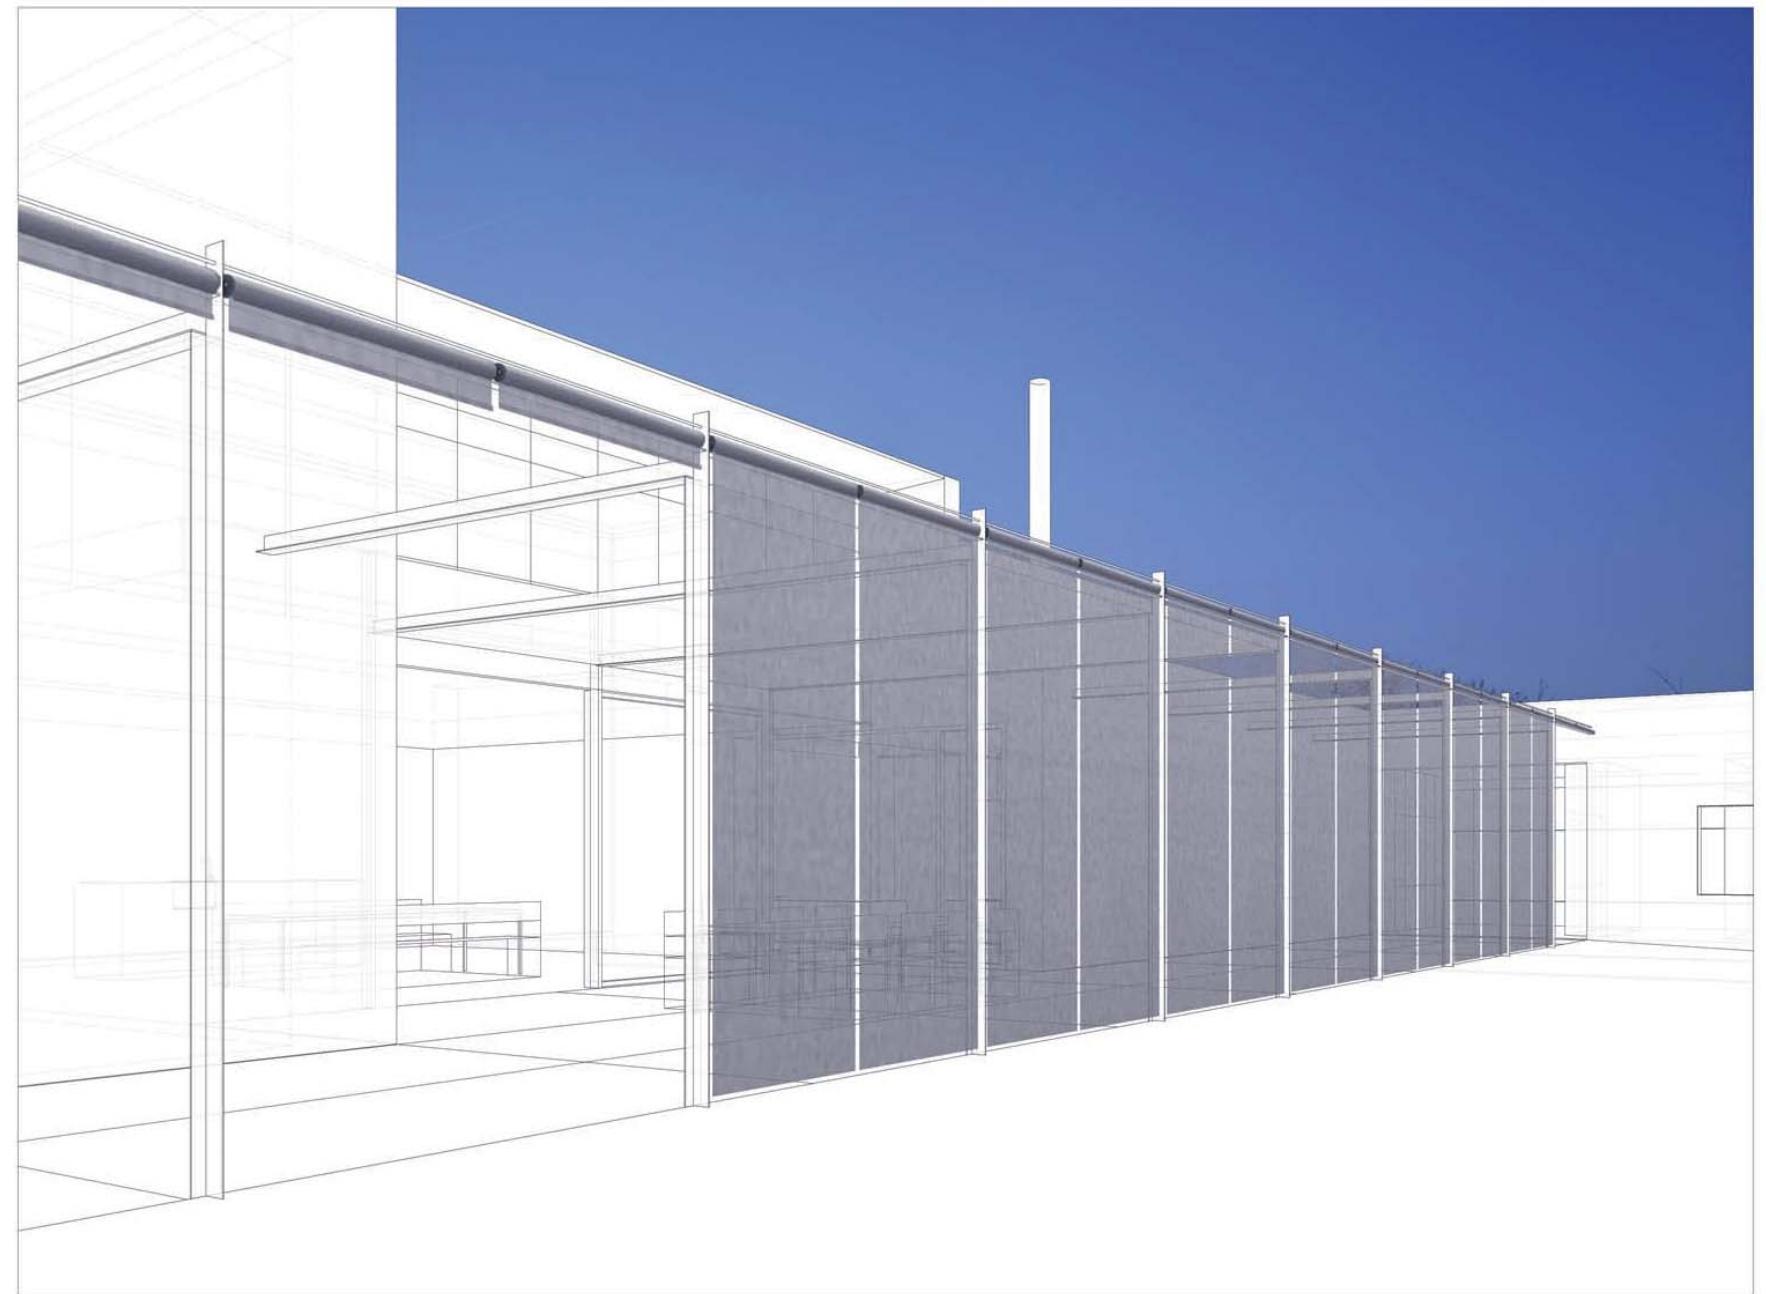

e19 hoferweiterung / pergola 10.07.2014  
lichtblauwagner architekten. diehgasse 50/1718 · a-1050 wien · tel +43/1/54 518 54-0 · office@lichtblauwagner.com · www.lichtblauwagner.com

e19 hoferweiterung / pergola 10.07.2014  
lichtblauwagner architekten. diehgasse 50/1718 · a-1050 wien · tel +43/1/54 518 54-0 · office@lichtblauwagner.com · www.lichtblauwagner.com