



ENTWURF

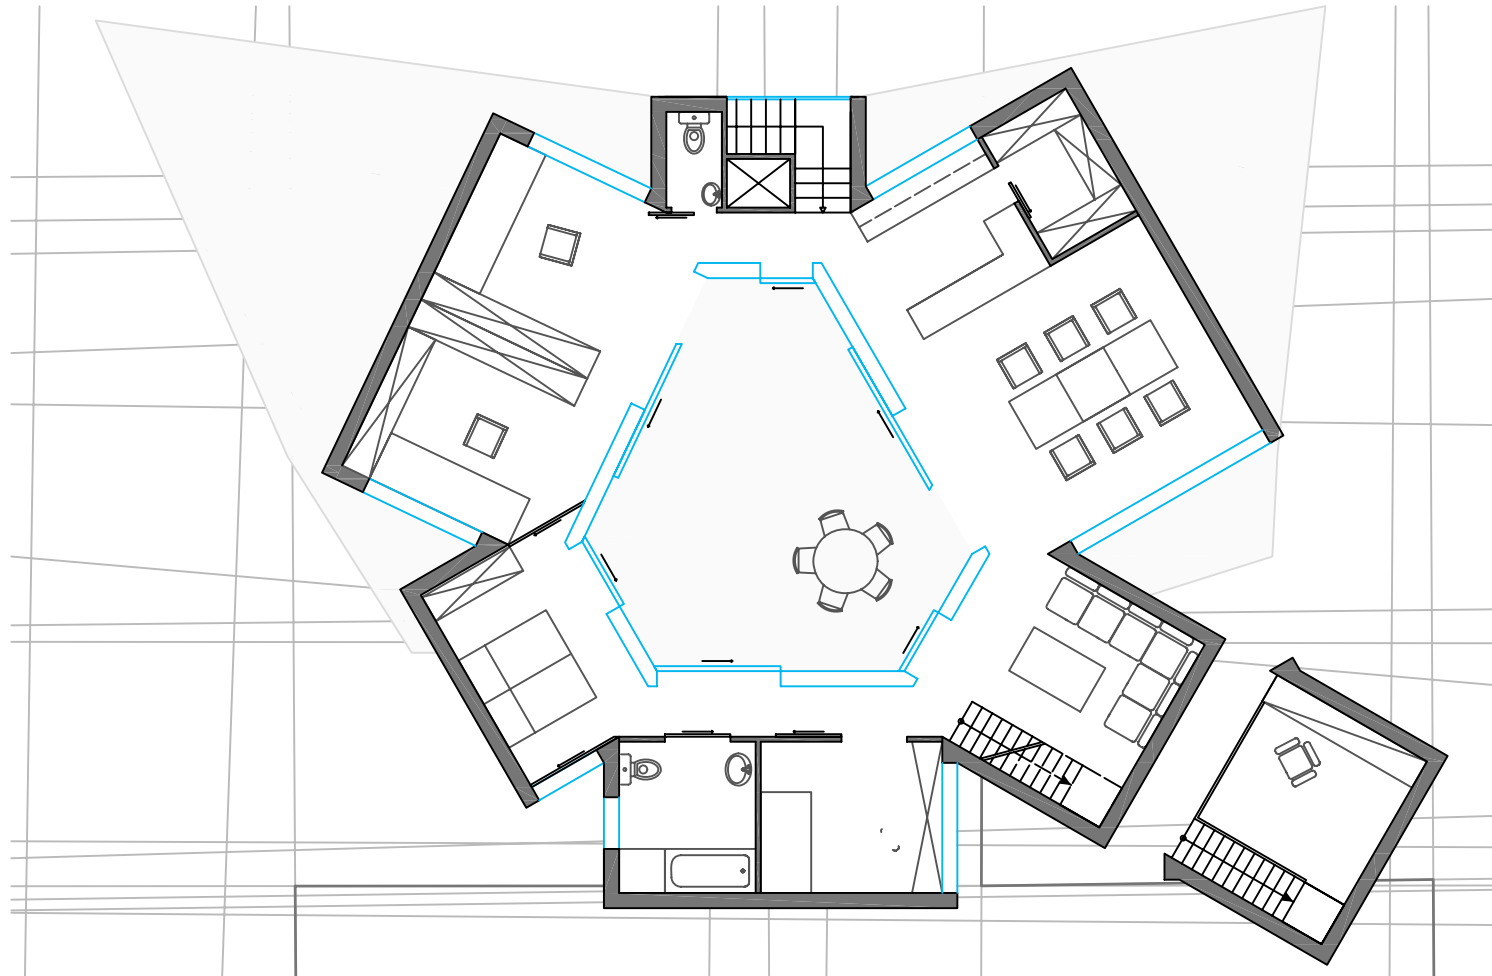

M 1:150
A(Wohnung) = 161m²
A(Hof) = 42m²

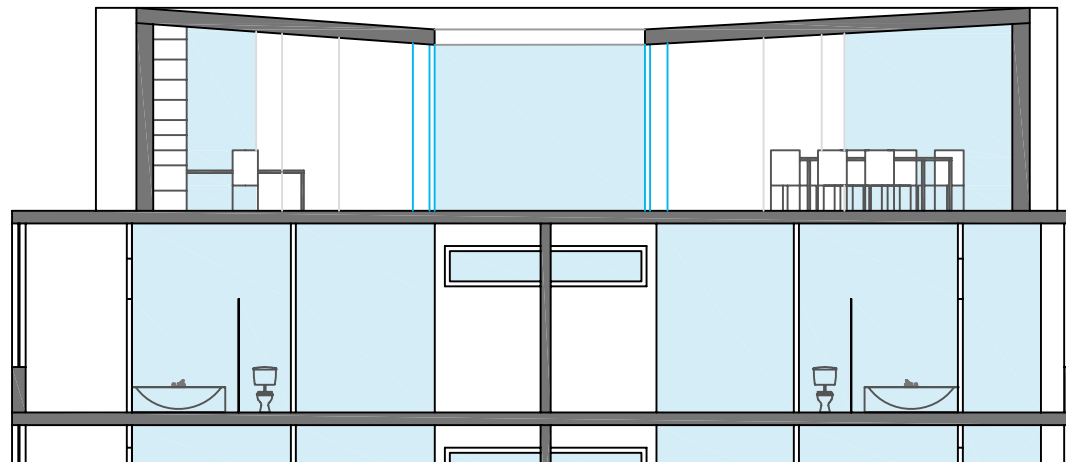

NACHBARSCHAFT

GRUNDRISS
SCHNITT